


A-A

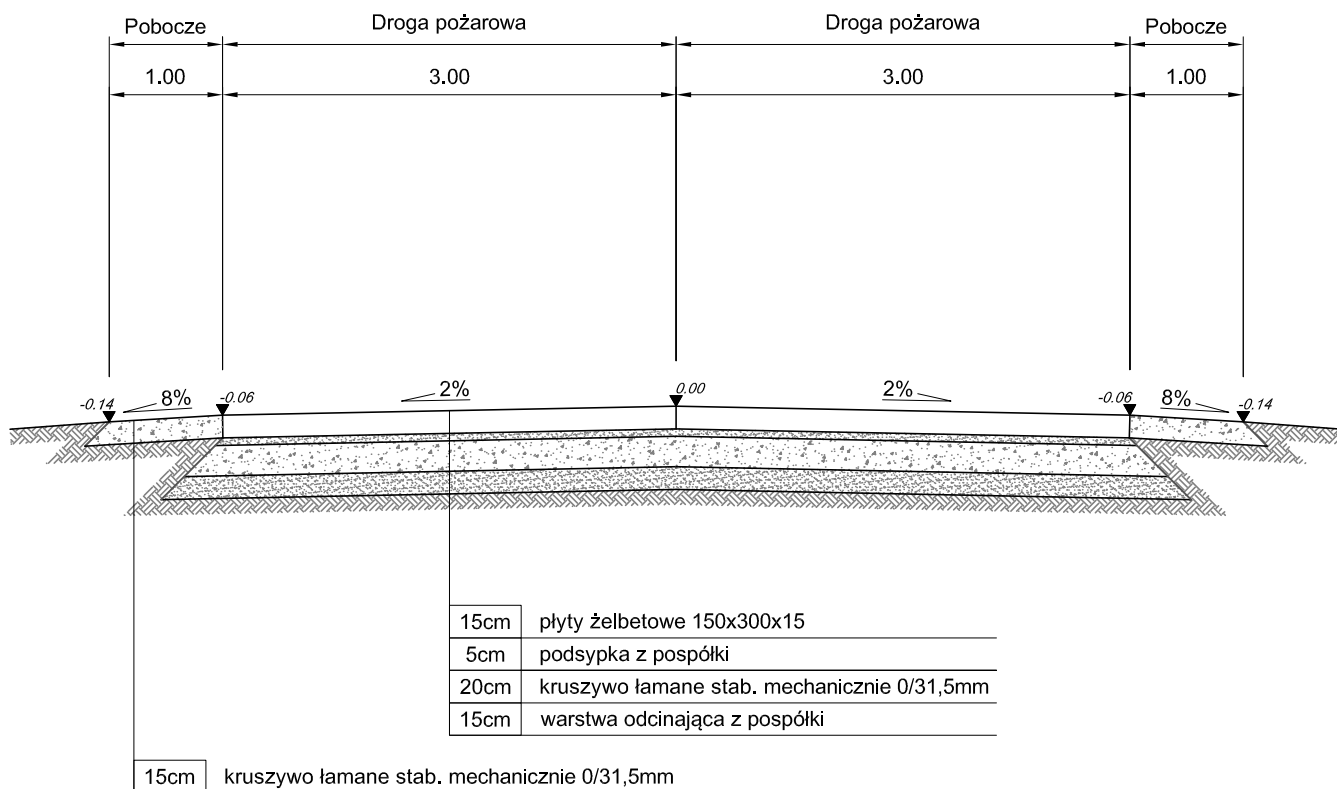

PPHU Anna Brajczewska, ul. Energetyków 10 m 12, 97–300 Piotrków Trybunalski

Projektant:

Zadanie: Wykonanie zbiornika przeciwpożarowego z urządzeniami i dojazdem na dz. 262/1, 262/3, 263/3 o.18 Rudniki, Gm. Pęczniew, pow. poddębicki

Tytuł rysunku:

Przekrój konstrukcyjny drogi pożarowej

Inwestor: Państwowe Gospodarstwo Leśne Lasy Państwowe Nadleśnictwo Poddębice, Rodrysin 18A, 99–200 Poddębice

Projektant: mgr inż. Kamil Ziółkowski

nr upr.: LOD/2541/PWOD/14 (spec: inżynierska drogowa)

Data: 2.01.2025

Skala: 1:50

Nr rys.: 12