



Data wydruku: 28.06.2021

www.bdl.lasy.gov.pl

MAPA OBSZARÓW LEŚNYCH

1:10 000

Mapa wygenerowana z Banku Danych o Lasach



0 100m 200m



WEJŚCIE DO OBIEKTU
GPS: 50°14'49.7"N, 23°22'39.7"E

LEGENDA:

-  granica opracowania
-  wejście do obiektu

TEMAT I ADRES OBIEKTU

„Ochrona zagrożonych gatunków nietoperzy w ramach sieci Natura 2000 w województwie podkarpackim”
Stare Brusno schron nr 17
dz. ewid. nr 188 obręb Stare Brusno
gmina Horyńsko-Zdrój

INWESTOR

REGIONALNA DYREKCJA OCHRONY
ŚRODOWISKA W RZESZOWIE
AL. JÓZEFA PIŁSUDSKIEGO 38
63-001 RZESZÓW

OPRACOWANIE:

mgr inż. arch.
Iwona Stopińska-Hryniuk

PRZEDMIOT RYSUNKU/ SKALA

PLAN SYTUACYJNY

DATA

CZERWIEC 2021


NR RYSUNKU

01


SCHEMAT CZĘŚCI NADZIEMNEJ I PODZIEMNEJ STARE BRUSNO - SCHRON NR 17

0 1 m 4 m
SKALA 1:100


KONDYGNACJA NADZIEMNA

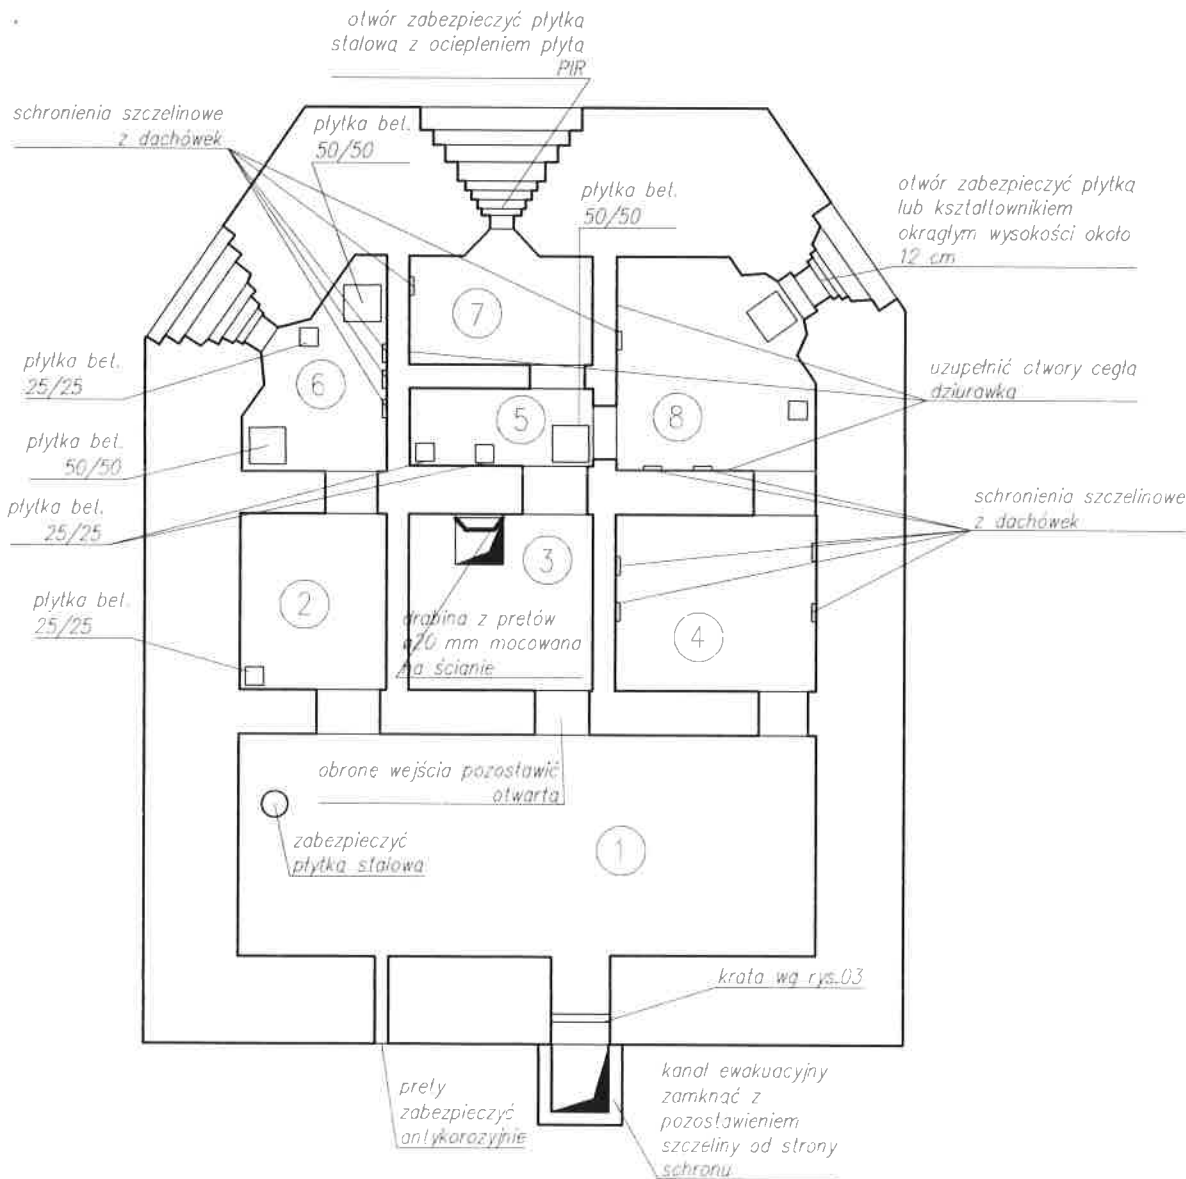

KONDYGNACJA PODZIEMNA

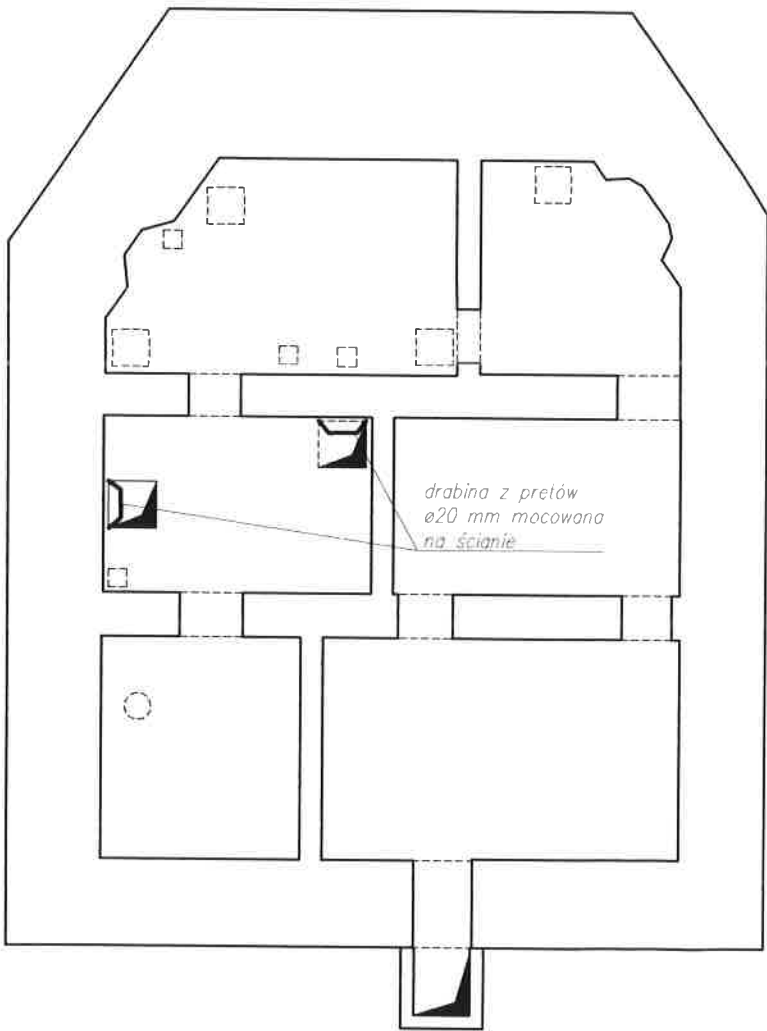

Schemat mocowania płytki stalowej
wraz z płytami warstwowymi w otworze
strzelniczym pom. 7
SKALA 1:10

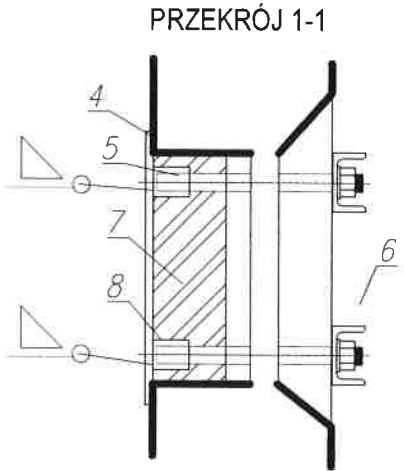

Odległości mocowania prętów do płytki
stalowej dopasować do położenia otworu
względem ściany.

- W całym obiekcie:
- zamontować 25 ukryć szczelinowych przy suficie
 - zamontować 200 szt. cegieł dziurawek
 - w narożnikach pomieszczeń zaciągnąć grubym grzebieniem klej mrozoodporny do glazury

„Ochrona zagrożonych gatunków nietoperzy w ramach sieci Natura 2000 w województwie podkarpackim”
Stare Brusno schron nr 17
dz. ewid. nr 188 obręb Stare Brusno
gmina Horyniec-Zdrój

INWESTOR

REGIONALNA DYREKCJA OCHRONY
ŚRODOWISKA W RZESZOWIE
AL. JÓZEFA PIŁSUDSKIEGO 38
53-001 RZESZÓW

OPRACOWANIE:

mgr inż. arch.
Iwona Stopińska-Hryniuk

PRZEDMIOT RYSUNKU/ SKALA

CZĘŚĆ NADZIEMNA, CZĘŚĆ PODZIEMNA, DETAL
SKALA 1:100, 1:10

DATA


czerwiec 2021

NR RYSUNKU


Uwagi:

1. Spoiny wykonać na całej długości przylegania elementów.
2. Spoiny nieoznaczone wykonać jako ∇ lub $\triangle$
3. Jeżeli nie podano inaczej spoiny czołowe wykonać na pełną grubość łączonych części
4. Zabezpieczenie antykorozyjne wykonać wg. opisu.
5. Uwagi dotyczą również wykonania bramki (rys. 3)


Wymiary wejścia sprawdzić w terenie.

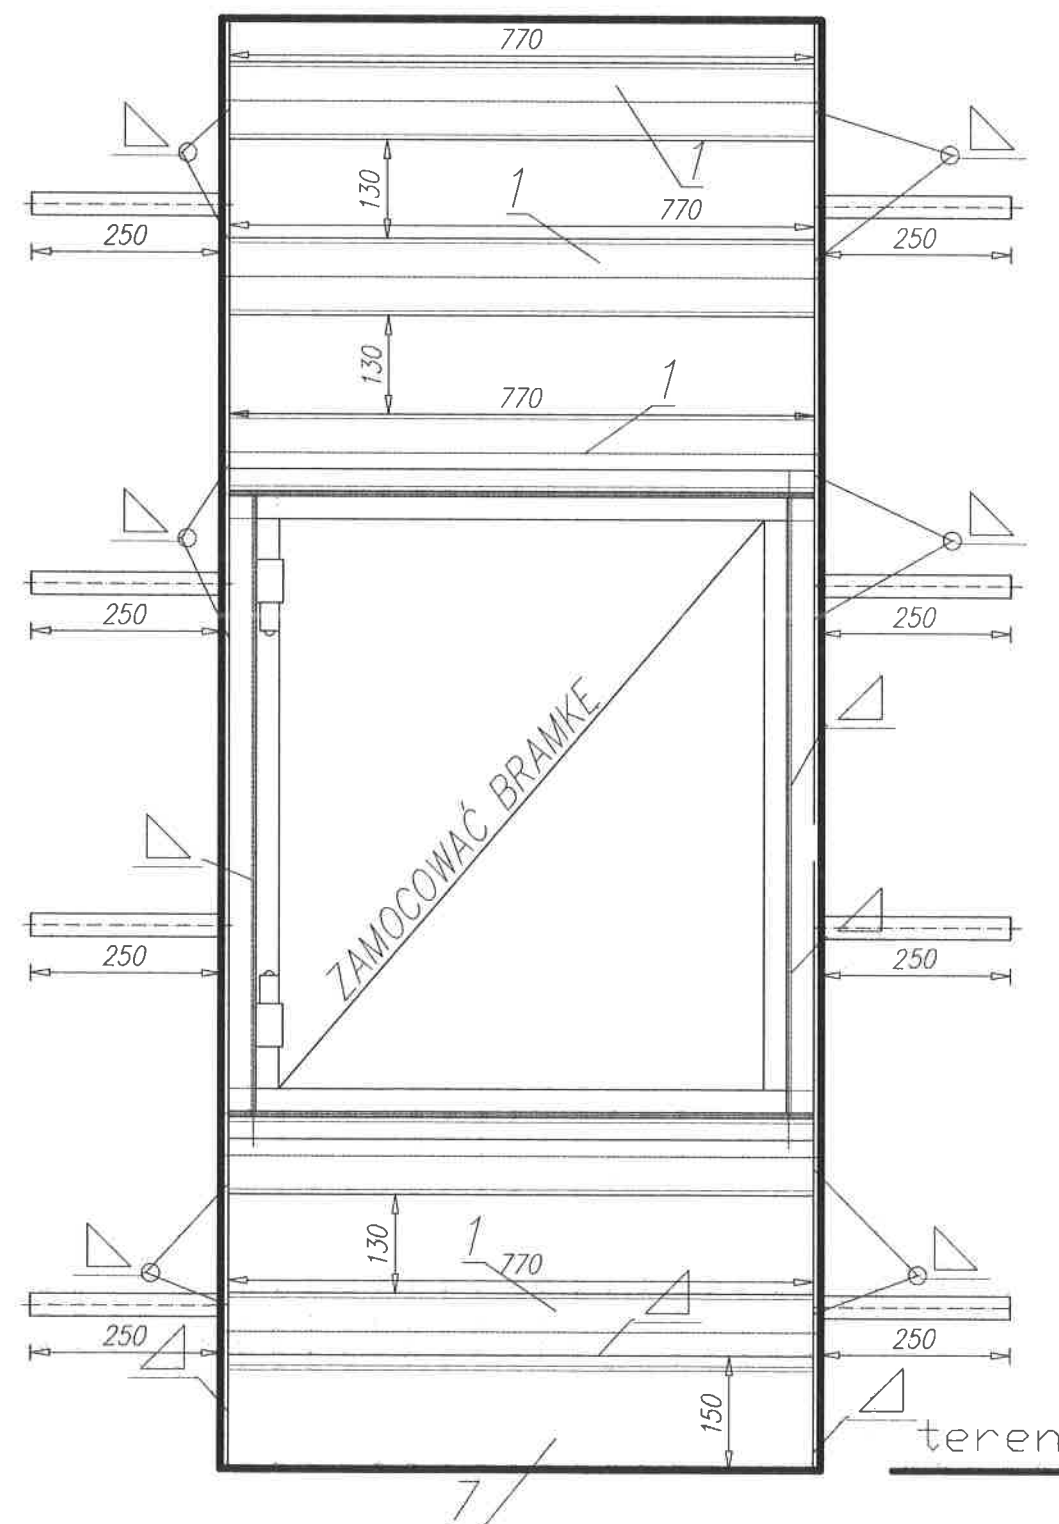

PRZEKRÓJ 1-1

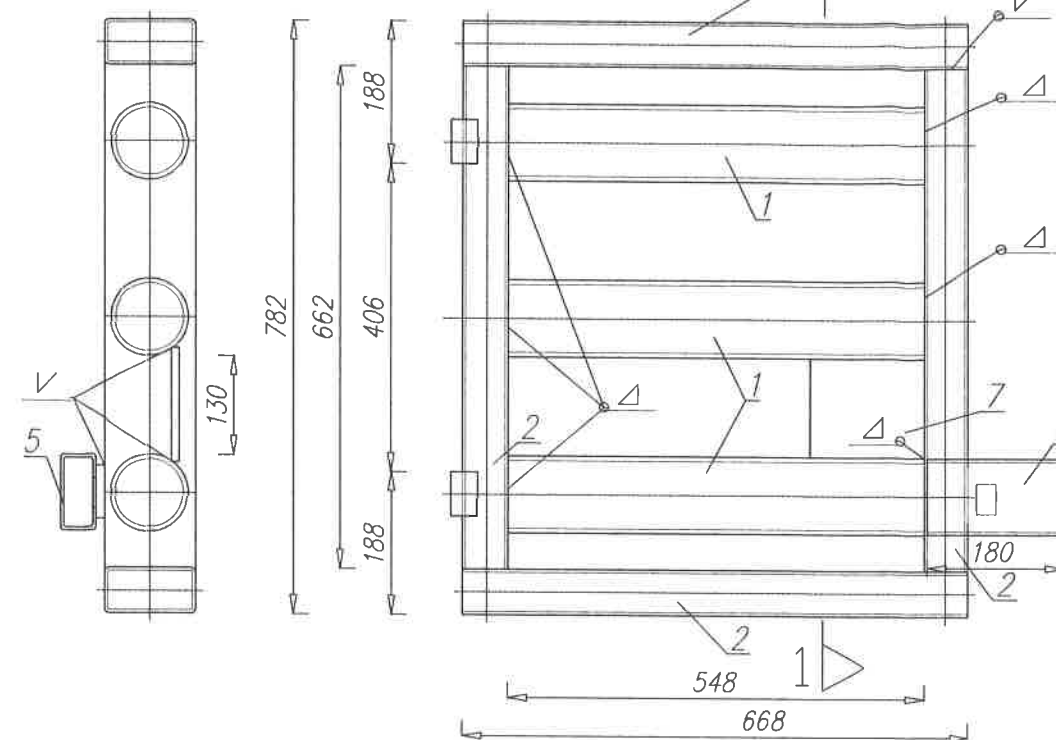

PRZEKRÓJ 2-2

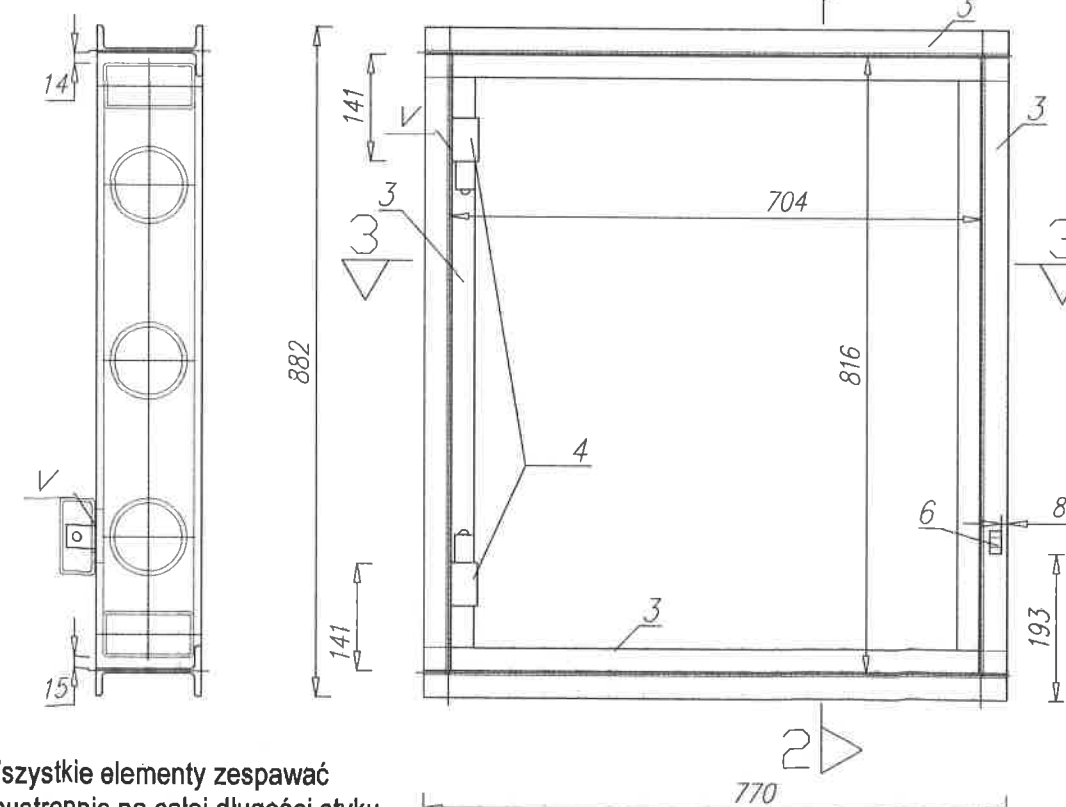

Wszystkie elementy zespawać obustronnie na całej długości styku.

0 10 cm 40 cm

SKALA 1:10

BRAMKA WEJŚCIOWA

ZESTAWIENIE STALI

- 1 - kształtownik zamknięty okrągły $\varnothing 101,6 \times 6,3$ (P235TR2)
- 2 - kształtownik zamknięty prostokątny 120/60/4 (S235JR)
- 3 - dwuteownik 140 (S235JR)
- 4 - zawias toczone kryty $\varnothing 35$ z kulką $\varnothing 13$
- 5 - kształtownik zamknięty kwadratowy 80/80/3 (S235JRH)
- 6 - płaskownik 15/30 (S235JR)
- 7 - płaskownik 10/150 (S235JR)

TEMAT I ADRES OBIEKTU
„Ochrona zagrożonych gatunków nietoperzy w ramach sieci Natura 2000 w województwie podkarpackim” Stare Bruśno schron nr 17 dz. ewid. nr 188 obręb Stare Bruśno gmina Horyńsko-Zdrój
INWESTOR
REGIONALNA DYREKCJA OCHRONY ŚRODOWISKA W RZESZOWIE AL. JÓZEFA PIŁSUDSKIEGO 38 53-001 RZESZÓW
OPRACOWANIE:
mgr inż. arch. Iwona Stopińska-Hrynuk
PRZEDMIOT RYSUNKU/ SKALA
KRATA W WEJŚCIU DO SCHRONU SKALA 1:10
DATA
CZERWIEC 2021
NR RYSUNKU
03