
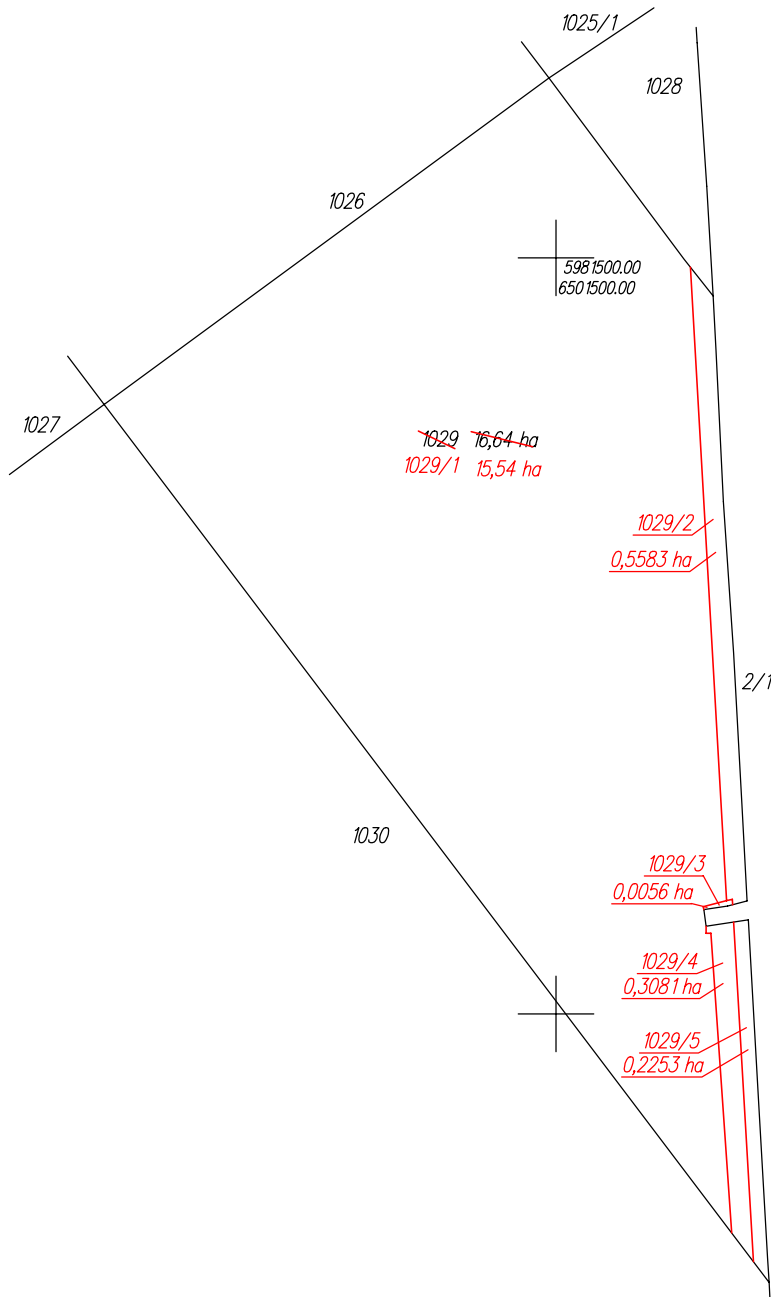


Wyniesienie w skali 1:1000


Skala 1:5000

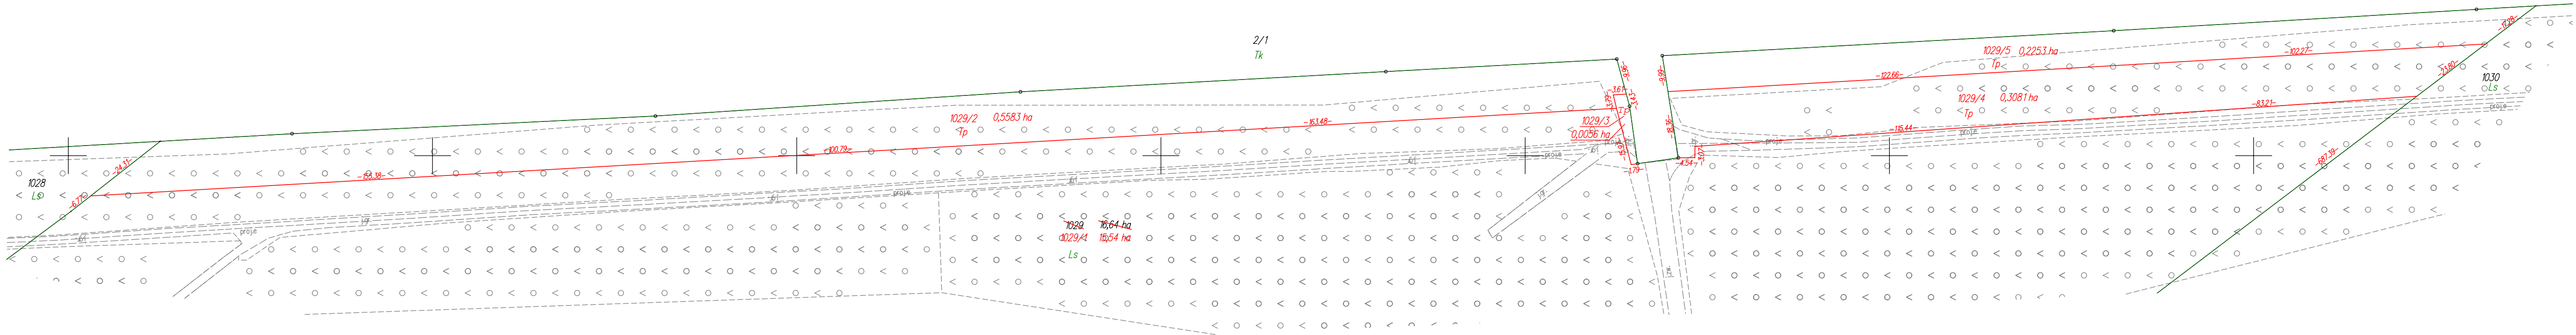

WYKAZ ZMIAN GRUNTOWYCH

STAN DOTYCHCZASOWY							Nomenklatura prawna	STAN NOWY						
Nr jedn.	Numer	Rodzaj użytku i klasa			Powierzchnia ha			Numer	Rodzaj użytku i klasa			Powierzchnia ha		
rejestr.	działki	OFU	OZU	OZK	użytku i klas	działki		działki	OFU	OZU	OZK	użytku i klas	działki	
G.173	1029	Ls			16,64	16,64	GD1E/00028466/7	1029/1	Ls		15,54	15,54		
								1029/2	Tp		0,5583	0,5583		
								1029/3	Tp		0,0056	0,0056		
								1029/4	Tp		0,3081	0,3081		
								1029/5	Tp		0,2253	0,2253		
				Razem	16,64	16,64					Razem	16,64	16,64	

Powierzchnia działki nr 1029/1 po podziale została obliczona przez różnicę

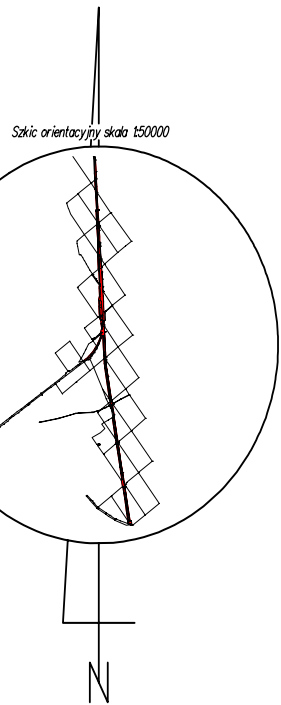

Poświadczam, że niniejszy dokument został opracowany w wyniku prac, których rezultaty zawiera operat techniczny wpisany do ewidencji materiałów państwowego zasobu geodezyjnego i kartograficznego.	
Nazwa organu prowadzącego państwowy zasób geodezyjny i kartograficzny	STAROSTA KOŚCIERSKI
Identyfikator ewidencyjny operatu technicznego	P.2206.2024.3731
Data przyjęcia operatu technicznego do zasobu	2024-12-16
Imię, nazwisko i podpis osoby reprezentującej organ	Krzysztof Mysz

POMORSKI URZĄD WOJEWÓDZKI W GDANSKU
WYDZIAŁ INFRASTRUKTURY

Załącznik nr 2 ark. 25
do decyzji Wojewody Pomorskiego
nr WI-V.747.1.1.2025.EB

woj.: pomorskie
powiat: kościerski
Jedn. Ewid.: 220608_2 Stara Kiszewa
obręb: 0010 Konarzyny
działka nr: 1029
Adres: Konarzyny
ID zgł: 6640.204.2021

MAPA Z PROJEKTEM PODZIAŁU NIERUCHOMOŚCI

opracowana w trybie przepisów ustawy o gospodarce nieruchomościami z dn. 21 sierpnia 1997r. (Dz. U z 2024r. poz 1145 z późn. zm.) oraz ustawy o transporcie kolejowym z dn. 28 marca 2003r. (Dz. U z 2024r. poz 697, 731 z późn. zm.)

SKALA 1:5000

Wykazane na mapie granice nieruchomości podlegającej podziałowi są zgodne z danymi ewidencyjnymi.

Wykonawca:

MGGP
GRUPA MGGP
ul. Kaczkowskiego 6, 33-100 Tarnów
NIP: 7342480395
Data: 15.10.2024

Kierownik pracy geodezyjnej:
Geodeta Uprawniony
mgr inż. Emil Rutkowski
Nr upr. 23524