


ZWYŻKA DO POŁOWAŃ ZBIOROWYCH

PRZEKRÓJ B-B

SKALA 1:20

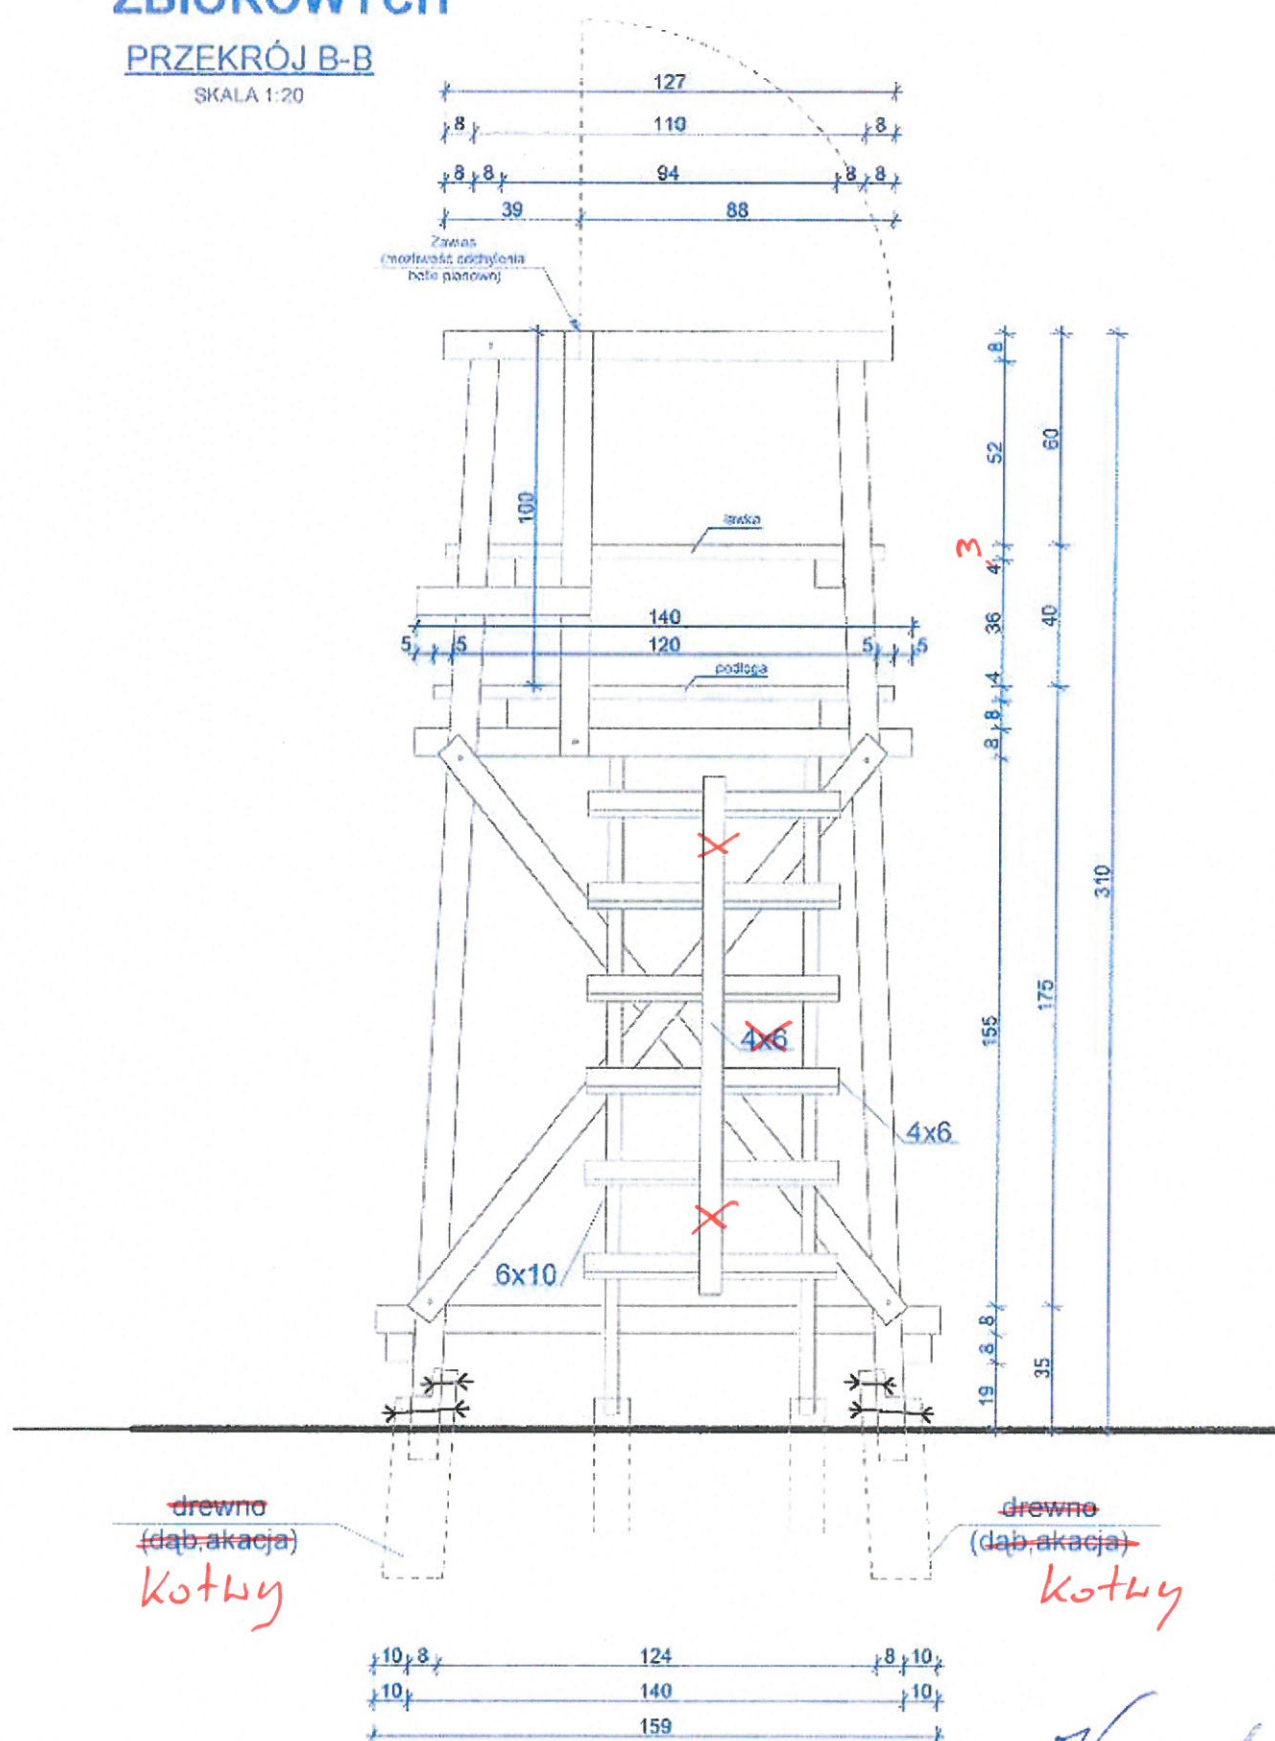

Budowl. ZDZISŁAW KOTŁYŃSKI
upraw. w zakresie podległym
z art. 364 P.B.
Nr ewid. 2795/58 KUA Warszawa