
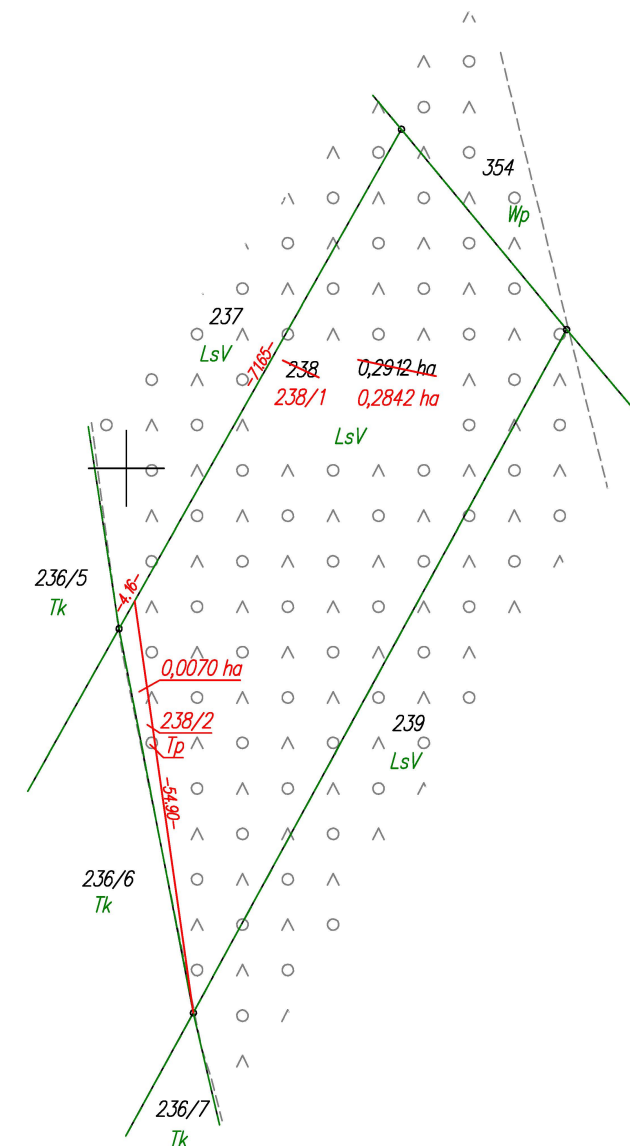


Załącznik nr 2 ark. 138
do decyzji Wojewody Pomorskiego
nr WI-III.747.1.7.2025.AS

Elektronicznie
podpisany przez
Agata Hermann
Data: 2026.03.20
11:42:28 +01'00'

2 up. WOJEWODY POMORSKIEGO
Agota Hermann
Z-C4 DYREKTORA
Wydziału Infrastruktury

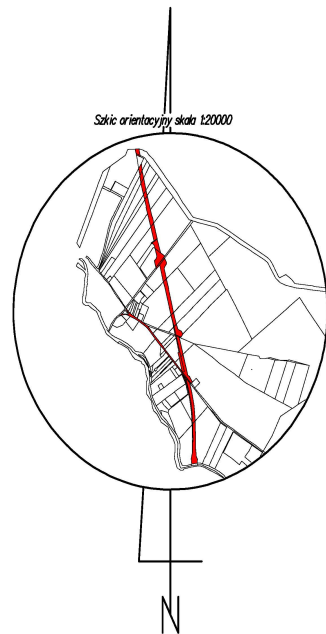

5974500.00
6502500.00

STAN DOTYCHCZASOWY							Nomenklatura prawna	STAN NOWY					
Nr jedn. rejestr.	Numer działki	Rodzaj użytku i klasa			Powierzchnia ha			Numer działki	Rodzaj użytku i klasa			Powierzchnia ha	
		OFU	OZU	OZK	użytku i klas	działki			OFU	OZU	OZK	użytku i klas	działki
G.119	238	Ls	Ls	V	0,2912	0,2912		238/1	Ls	Ls	V	0,2842	0,2842
				238/2	Tp				0,0070	0,0070			
				Razem	0,2912	0,2912				Razem	0,2912	0,2912	

Poświadcza się, że niniejszy dokument został opracowany w wyniku prac, których rezultaty zawiera operat techniczny wpisany do ewidencji materiałów państwowego zasobu geodezyjnego i kartograficznego.

Nazwa organu prowadzącego państwowy
zasób geodezyjny i kartograficzny

Starosta Chojnicki

Identyfikator ewidencji
operatu technicznego

P.2202.2025.233

Data przyjęcia operatu technicznego do zasobu

2025-01-24

Imię, nazwisko i podpis
reprezentującej organ

Katarzyna Knuth

Podpis jest prawidłowy

Dokument podpisany przez
Katarzyna Knuth Starostwo
Powiatowe w Ciojnicach
Data: 2025.01.28 09:05:59
CET

woj.:pomorskie
powiat: chojnicki
Jedn. Ewid.: 220204_5 Czersk - G
obręb: 0018 Odry
działka nr: 238
Adres: Odry
ID zgł: 6640.288.2021

MAPA Z PROJEKTEM PODZIAŁU NIERUCHOMOŚCI

opracowana w trybie przepisów ustawy o gospodarce nieruchomościami
z dn. 21 sierpnia 1997r. (Dz. U z 2024r. poz 1145 z późn. zm.) oraz
ustawy o transporcie kolejowym z dn. 28 marca 2003r.
(Dz. U z 2024r. poz 697, 731 z późn. zm.)

SKALA 1:1000

Wykazane na mapie granice nieruchomości podlegającej podziałowi są zgodne z danymi ewidencyjnymi.

Wykonawca:

MGGP
GRUPA MGGP

ul. Kaczkowskiego 6, 33-100 Tarnów
NIP: 7342480395
Data: 29.11.2024

Kierownik pracy geodezyjnej:

Geodeta Uprawniony

Podpisano przez:
mgr inż. Emil Rutkowski

mgr inż. Emil Rutko
upr. zaw. 23524

EMIL RUTKOWSKI
upr. 23524

Date / Data:
2024-12-17 13:21