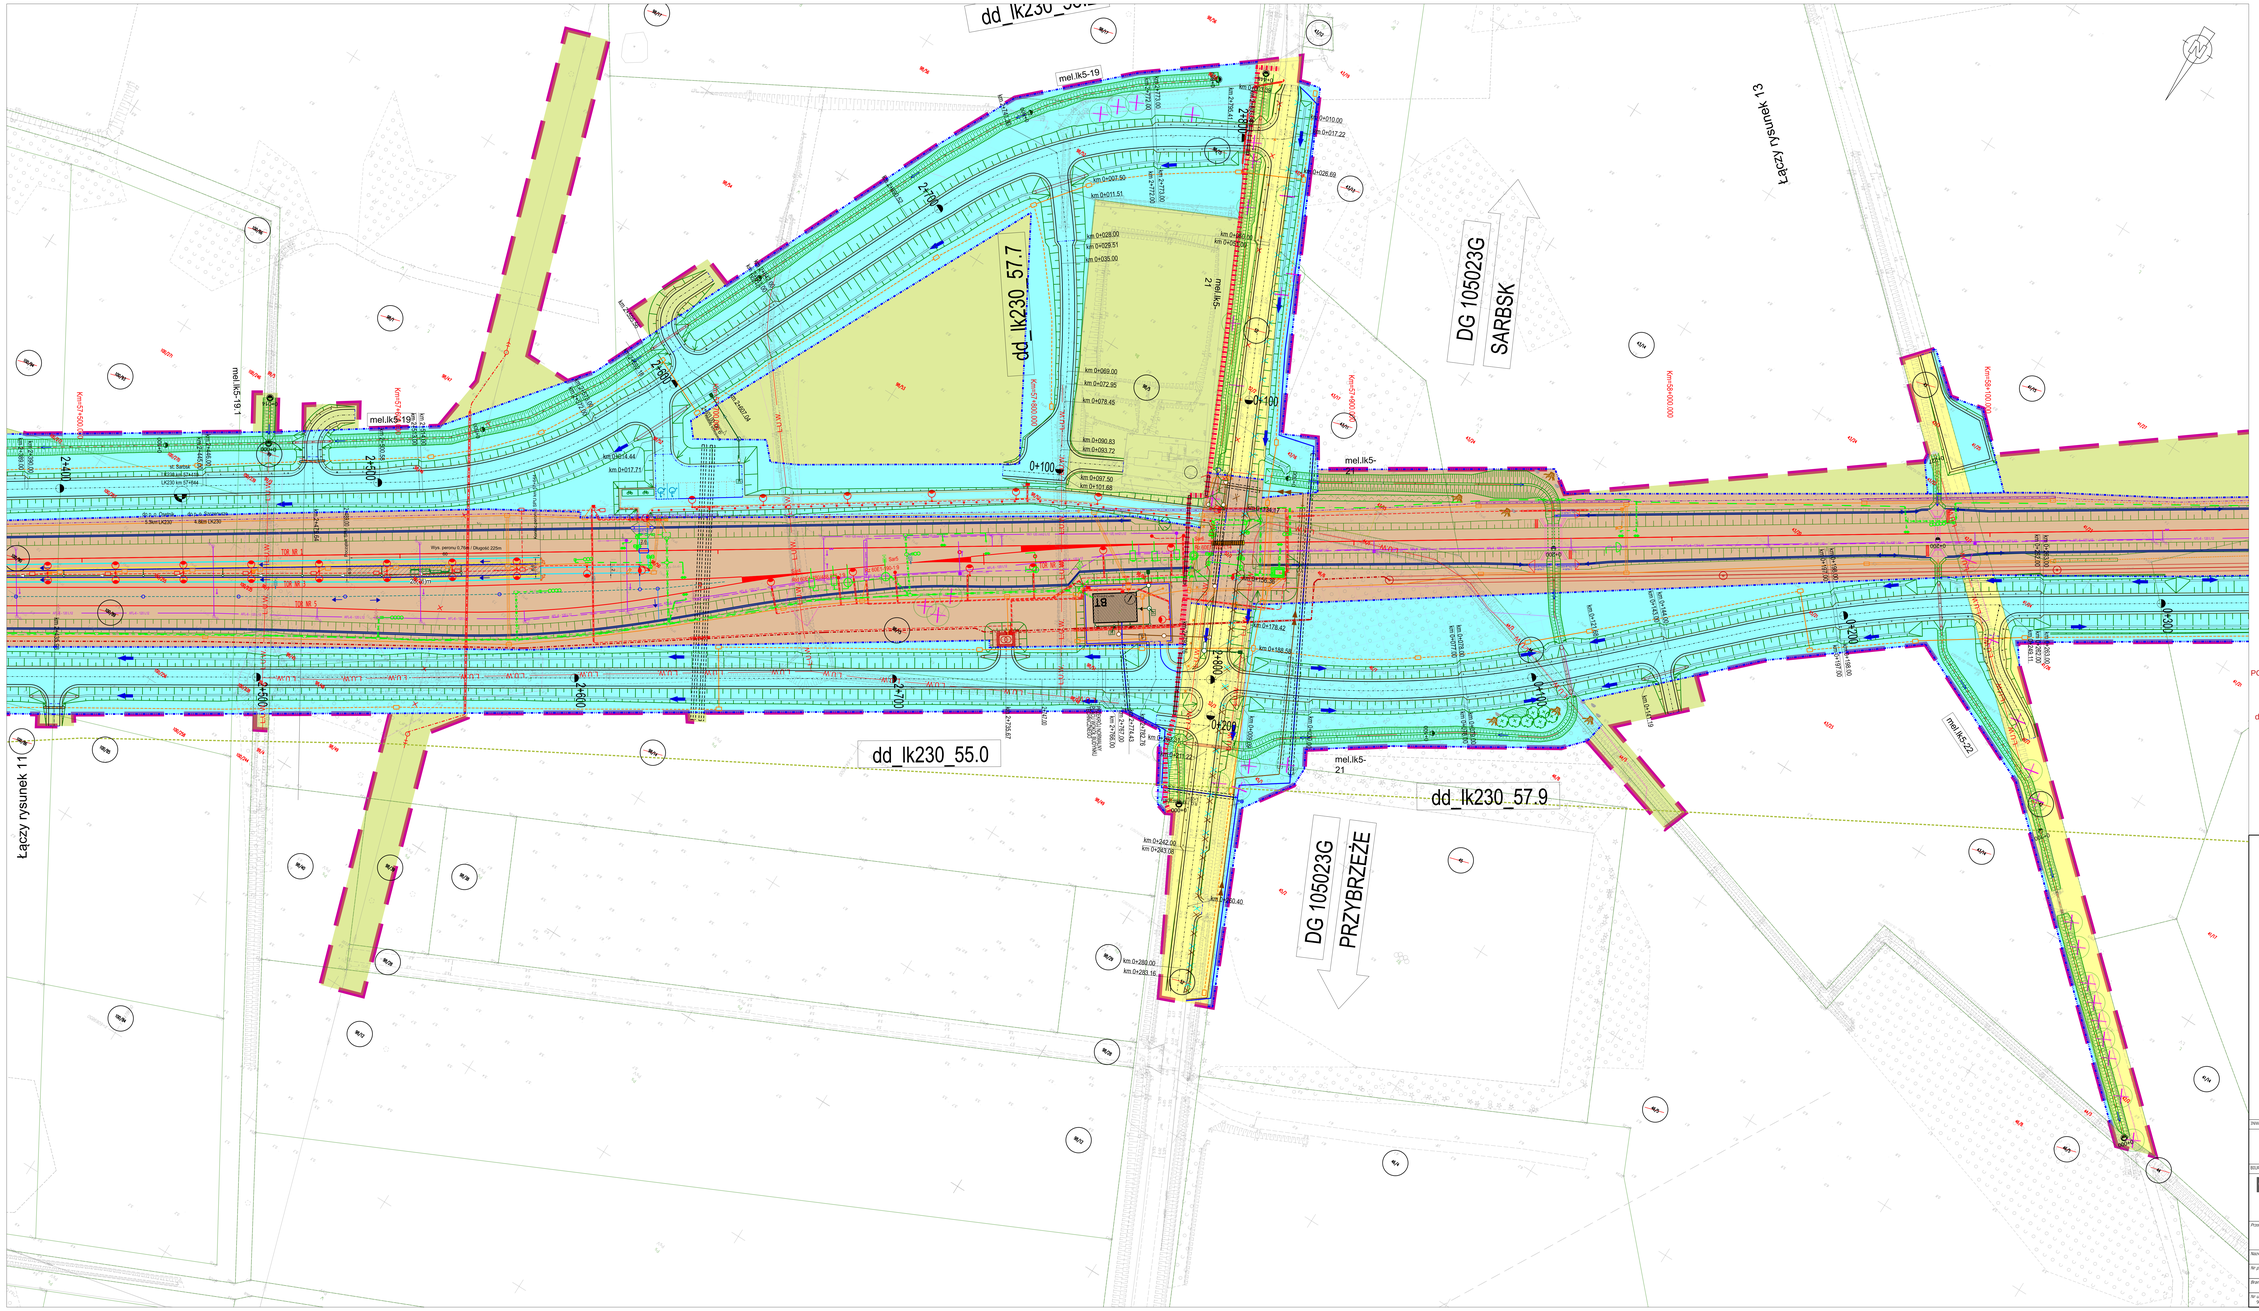
dd_lk230_55.0
dd_lk230_57.7
dd_lk230_57.9
mel.lk5-19
mel.lk5-21
mel.lk5-22
DG 105023G
SARBSK
DG 105023G
PRZYBRZEŻE
Łączy rysunek 11
Łączy rysunek 13
Km=57+000.00
Km=58+000.00
