


# SĄD REJONOWY W PUŁAWACH

## PRZEKRÓJ I-I

## SKALA 1:100

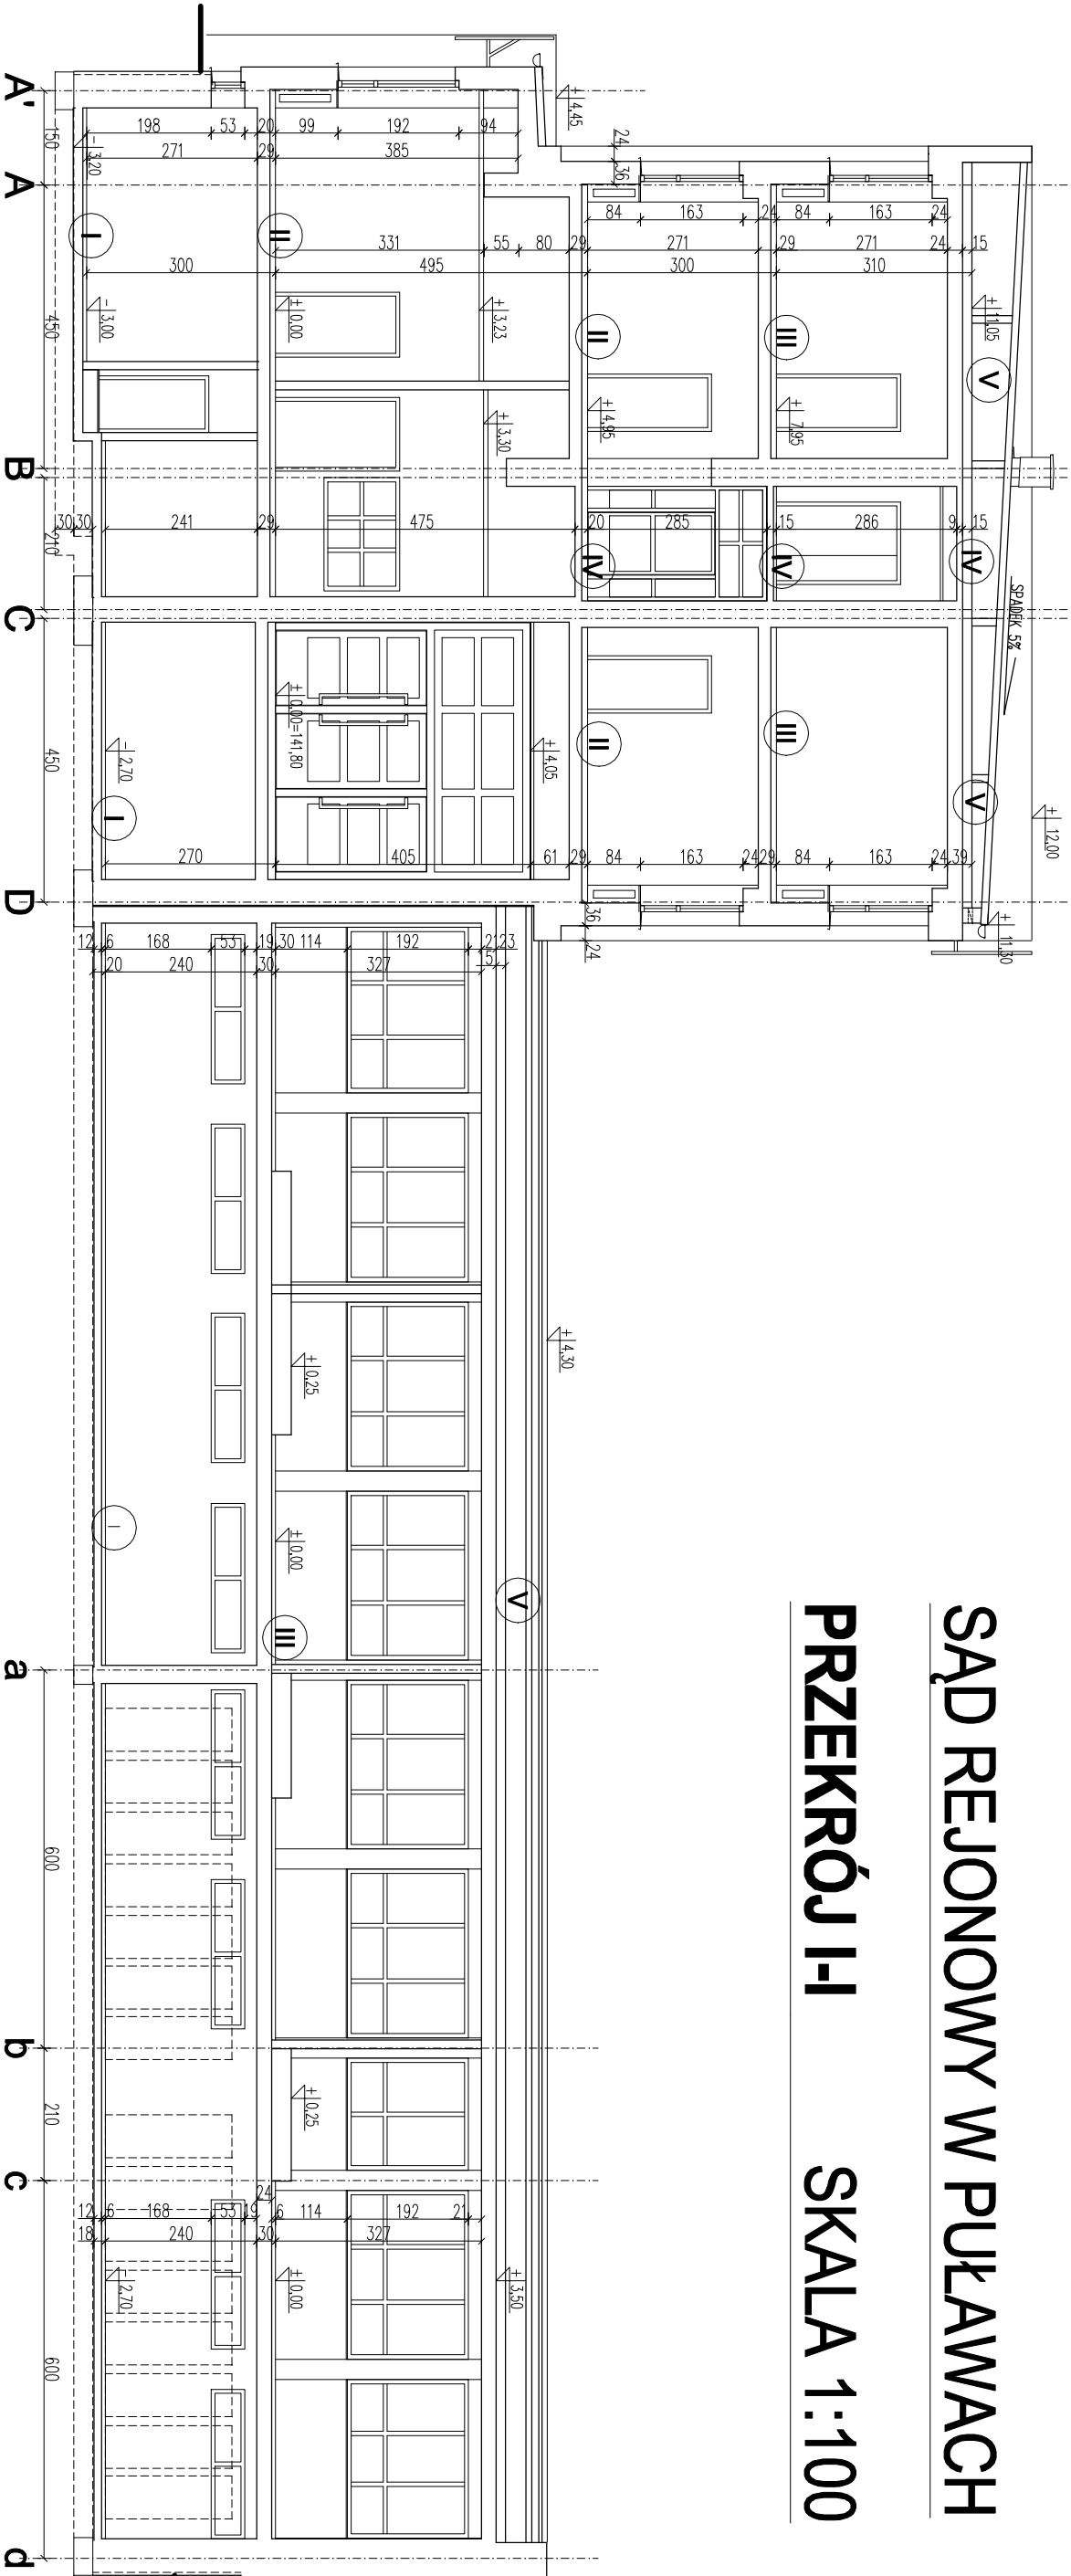

nazwa inwestycji: Przebudowa wraz z rozbudową budynku Sądu Rejonowego i Prokuratury Rejonowej w Puławach położonego przy ul. Lubelskiej 7 w Puławach	
adres inwestycji: ul. Lubelska 7, 24-100 Puławy dz. nr 3208/1, dz. nr 3105/5	
Inwestor: Sąd Rejonowy - Sąd Apelacyjny w Lublinie ul. Obrońców Pokoju 1, 20-950 Lublin	
Jednostka projektowa: projektant: <b>mgr inż. arch. Michał Kuś</b> upr. do proj. w specjalności architektonicznej Nr 32/SŁ.OKK/2014/II  <b>mgr inż. arch. Artur Wątor</b> upr. do proj. w specjalności architektonicznej Nr 9/SŁ.OKK/2014  opracowanie: <b>mgr inż. arch. Barbara Zakliska - Wątor</b> upr. do proj. w specjalności architektonicznej Nr 41/0/SŁ.OKK	
numer rzędzi:   <	