



# DZIENNIK URZĘDOWY

## WOJEWÓDZTWA PODKARPACKIEGO

---

Rzeszów, dnia 25 marca 2025 r.

Poz. 1468

### ROZPORZĄDZENIE NR 11/2025 WOJEWODY PODKARPACKIEGO

z dnia 21 marca 2025 r.

#### **w sprawie ustanowienia strefy ochronnej ujęcia wody podziemnej „Rogoźnica” w miejscowości Głogów Małopolski, gmina Głogów Małopolski, powiat rzeszowski, województwo podkarpackie**

Na podstawie art. 135 ust. 1 pkt 2 z dnia 20 lipca 2017 r. Prawo wodne (Dz. U. z 2024 r. poz. 1087, 1089, 1473 oraz z 2025 r. poz. 216) oraz art. 59 ust. 1 ustawy z dnia 23 stycznia 2009 r. o wojewodzie i administracji rządowej w województwie (Dz. U. z 2023 r. poz. 190 oraz z 2024 r. poz. 1907) zarządza się, co następuje:

§ 1. 1. Ustanawia się strefę ochronną ujęcia wody podziemnej „Rogoźnica” w miejscowości Głogów Małopolski, gminie Głogów Małopolski, powiecie rzeszowskim, województwie podkarpackim, zwaną dalej strefą ochronną składająca się z terenu ochrony:

- 1) bezpośredniej;
- 2) pośredniej.

2. Teren ochrony bezpośredniej obejmujący obszar wokół dwóch studni o łącznej powierzchni 0,0585 ha, składa się z obszaru o powierzchni:

- 1) 0,0341 ha wokół studni nr 2S;
- 2) 0,0244 ha wokół studni nr 3S.

3. Teren ochrony pośredniej obejmuje obszar o całkowitej powierzchni 14,41 ha położony w miejscowościach Głogów Małopolski i Rudna Mała.

5. Obszar terenu ochrony bezpośredniej określają mapy stanowiące załącznik nr 1 do rozporządzenia.

6. Obszar terenu ochrony pośredniej oraz lokalizację tablic informacyjnych określa mapa stanowiąca załącznik nr 2 do rozporządzenia.

7. Przebieg granicy terenu ochrony pośredniej określa załącznik nr 3 do rozporządzenia.

§ 2. 1. Na terenie ochrony bezpośredniej obowiązują zakazy i nakazy, o których mowa w art. 127 oraz 128 ustawy z dnia 20 lipca 2017 r. Prawo wodne.

2. Teren ochrony bezpośredniej należy ogrodzić, a jego granice oznaczyć zgodnie z art. 129 ustawy z dnia 20 lipca 2017 r. Prawo wodne.

§ 3. 1. Na terenie ochrony pośredniej zabrania się:

- 1) wprowadzania ścieków do wód lub do ziemi;
- 2) rolniczego wykorzystania ścieków;
- 3) przechowywania lub składowania odpadów promieniotwórczych;
- 4) stosowania nawozów oraz środków ochrony roślin;

- 5) budowy nowych dróg, linii kolejowych, lotnisk lub lądowisk bez ujmowania wód opadowych oraz roztopowych w systemy szczelnej kanalizacji deszczowej zamkniętej lub otwartej w postaci szczelnych rowów umożliwiających odprowadzanie tych wód poza teren strefy ochronnej oraz bez urządzeń zapewniających oczyszczanie ich do poziomu wymaganego przepisami odrębnymi;
- 6) wykonywania urządzeń melioracji wodnych oraz wykopów ziemnych;
- 7) lokalizowania zakładów przemysłowych oraz ferm chowu lub hodowli zwierząt;
- 8) lokalizowania magazynów produktów ropopochodnych oraz innych substancji, a także rurociągów do ich transportu;
- 9) lokalizowania składowisk odpadów niebezpiecznych, innych niż niebezpieczne i obojętne oraz obojętnych;
- 10) mycia pojazdów mechanicznych;
- 11) lokalizowania nowych ujęć wody ujmujących czwartorzędowy poziom wodonośny, z wyjątkiem:
  - studni wykonanych dla EkoGłóg Sp. z o. o. w ramach rozbudowy lub przebudowy ujęcia,
  - ujęć wykorzystywanych do zwykłego korzystania z wód;
- 12) lokalizowania cmentarzy oraz grzebania martwych zwierząt;
- 13) wydobywania kopalin;
- 14) wykonywania trwałych odwodnień budowlanych lub górniczych;
- 15) lokalizowania budynków mieszkalnych oraz obiektów budowlanych związanych z turystyką;
- 16) używania statków powietrznych do przeprowadzania zabiegów rolniczych;
- 17) urządzania pryzm kiszonkowych;
- 18) pojenia oraz wypasania zwierząt;
- 19) wydobywania kamienia, żwiru, piasku oraz innych materiałów, a także wycinania roślin z wód lub brzegu;
- 20) lokalizowania nowych przedsięwzięć mogących znacząco oddziaływać na środowisko z wyłączeniem przedsięwzięć, dla których w ramach oceny oddziaływania przedsięwzięcia na środowisko, wykonanej zgodnie z przepisami ustawy z dnia 3 października 2008 r. o udostępnieniu informacji o środowisku i jego ochronie, udziale społeczeństwa w ochronie środowiska oraz ocenach oddziaływania na środowisko (Dz. U. z 2024 r. poz. 1112, 1881 i 1940) dokonano pełnej oceny i analizy bezpośredniego i pośredniego wpływu danego przedsięwzięcia na środowisko gruntowo-wodne i przeprowadzona ocena oddziaływania na środowisko przedsięwzięcia wykazała brak negatywnego wpływu na wody podziemne lub wskazała możliwość i sposób zapobiegania negatywnemu oddziaływaniu na wody podziemne;
- 21) składowania opakowań po nawozach i środkach ochrony roślin;
- 22) stosowania i składowania chemicznych środków zimowego utrzymania dróg;
- 23) lokalizowania pomp ciepła i akumulatorów ciepła warstwy wodonośnej.

2. Granice terenu ochrony pośredniej należy oznaczyć zgodnie z art. 125 ustawy z dnia 20 lipca 2017 r. Prawo wodne.

§ 4. Znosi się strefę ochronną obejmującą teren ochrony bezpośredniej ujęcia wody podziemnej ustanowioną decyzją Starosty Rzeszowskiego z dnia 19 stycznia 2017 r. znak: OŚ.6320.3.2016.

**§ 5.** Rozporządzenie wchodzi w życie po upływie 14 dni od dnia ogłoszenia.


Wojewoda Podkarpacki

**Teresa Kubas-Hul**



- granica i wymiary strefy ochrony bezpośredniej

**2S** - lokalizacja i oznaczenie studni

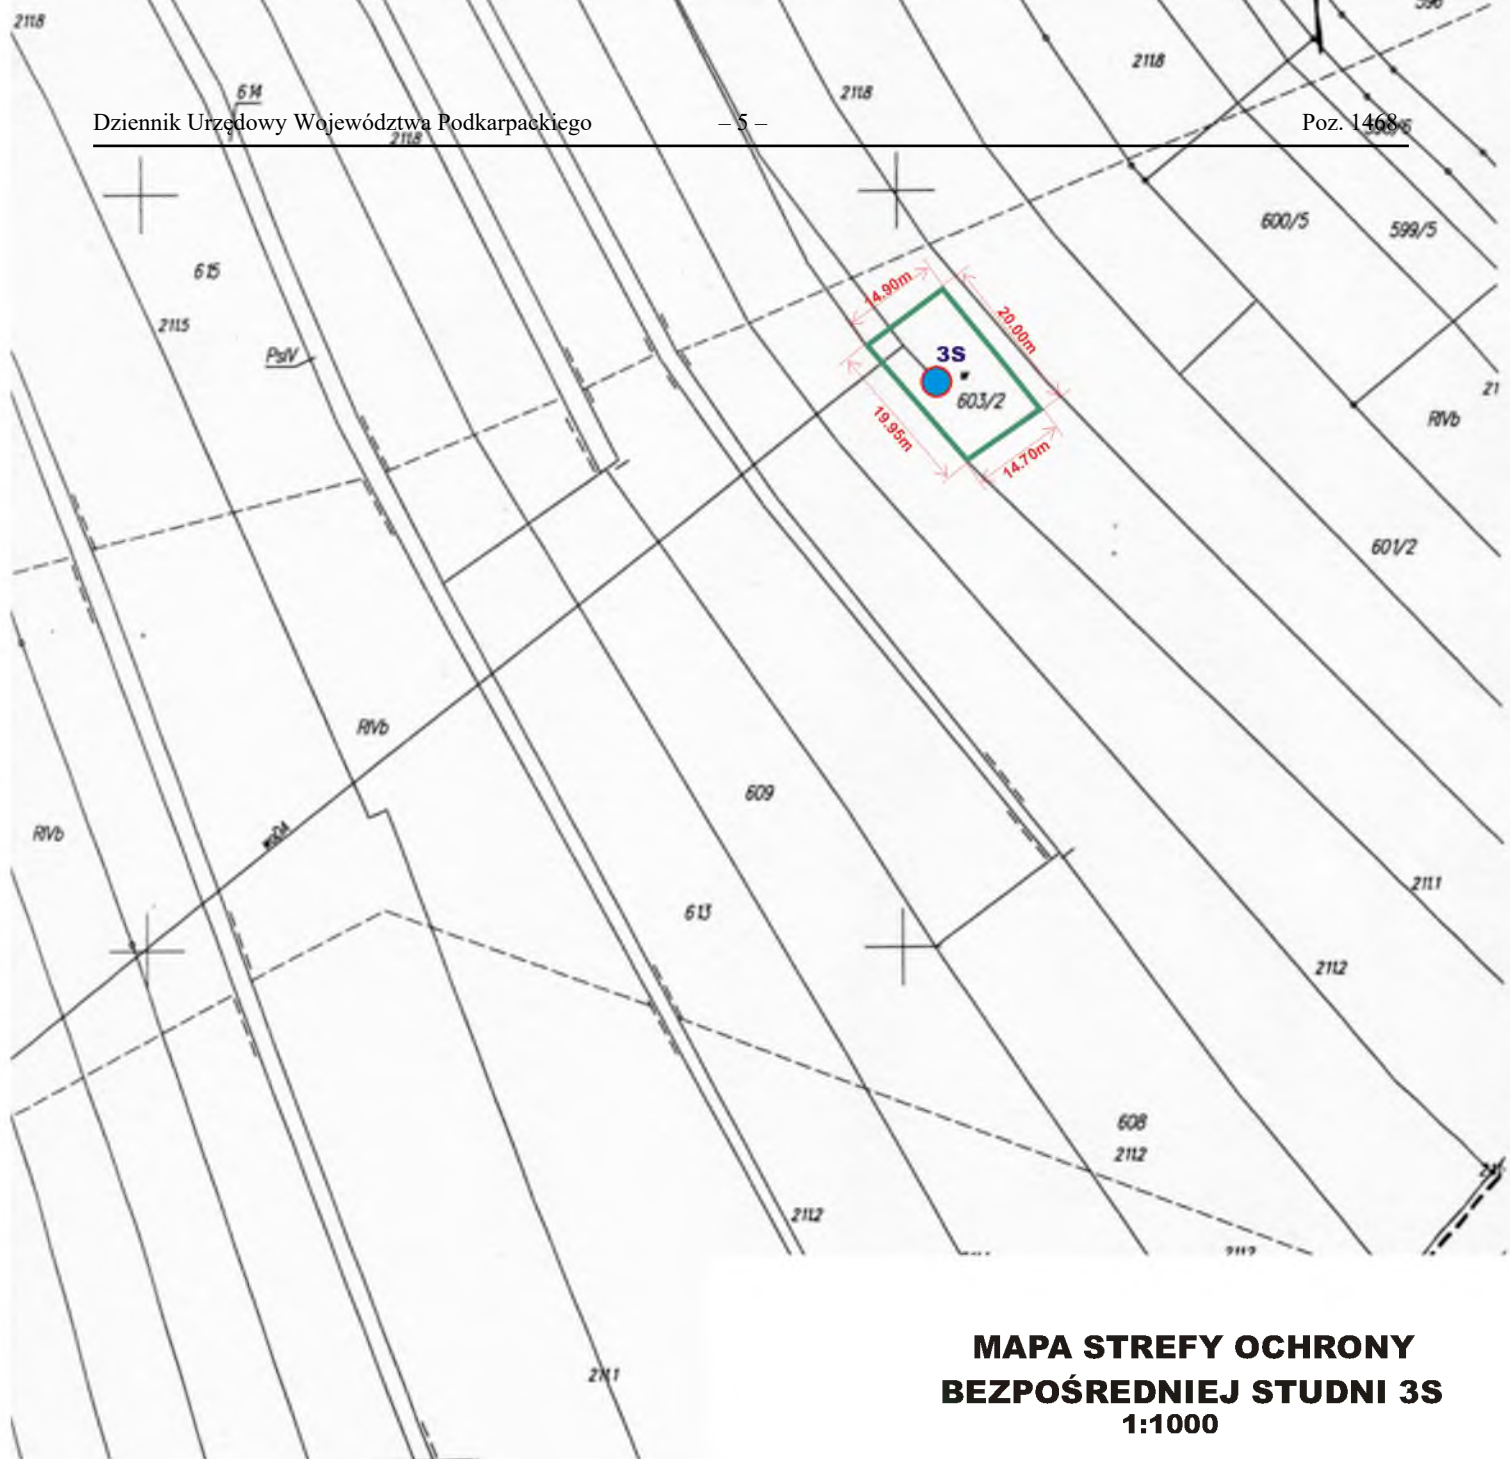


**MAPA STREFY OCHRONY  
BEZPOŚREDNIEJ STUDNI 3S  
1:1000**



- granica i wymiary strefy ochrony bezpośredniej



- lokalizacja i oznaczenie studni

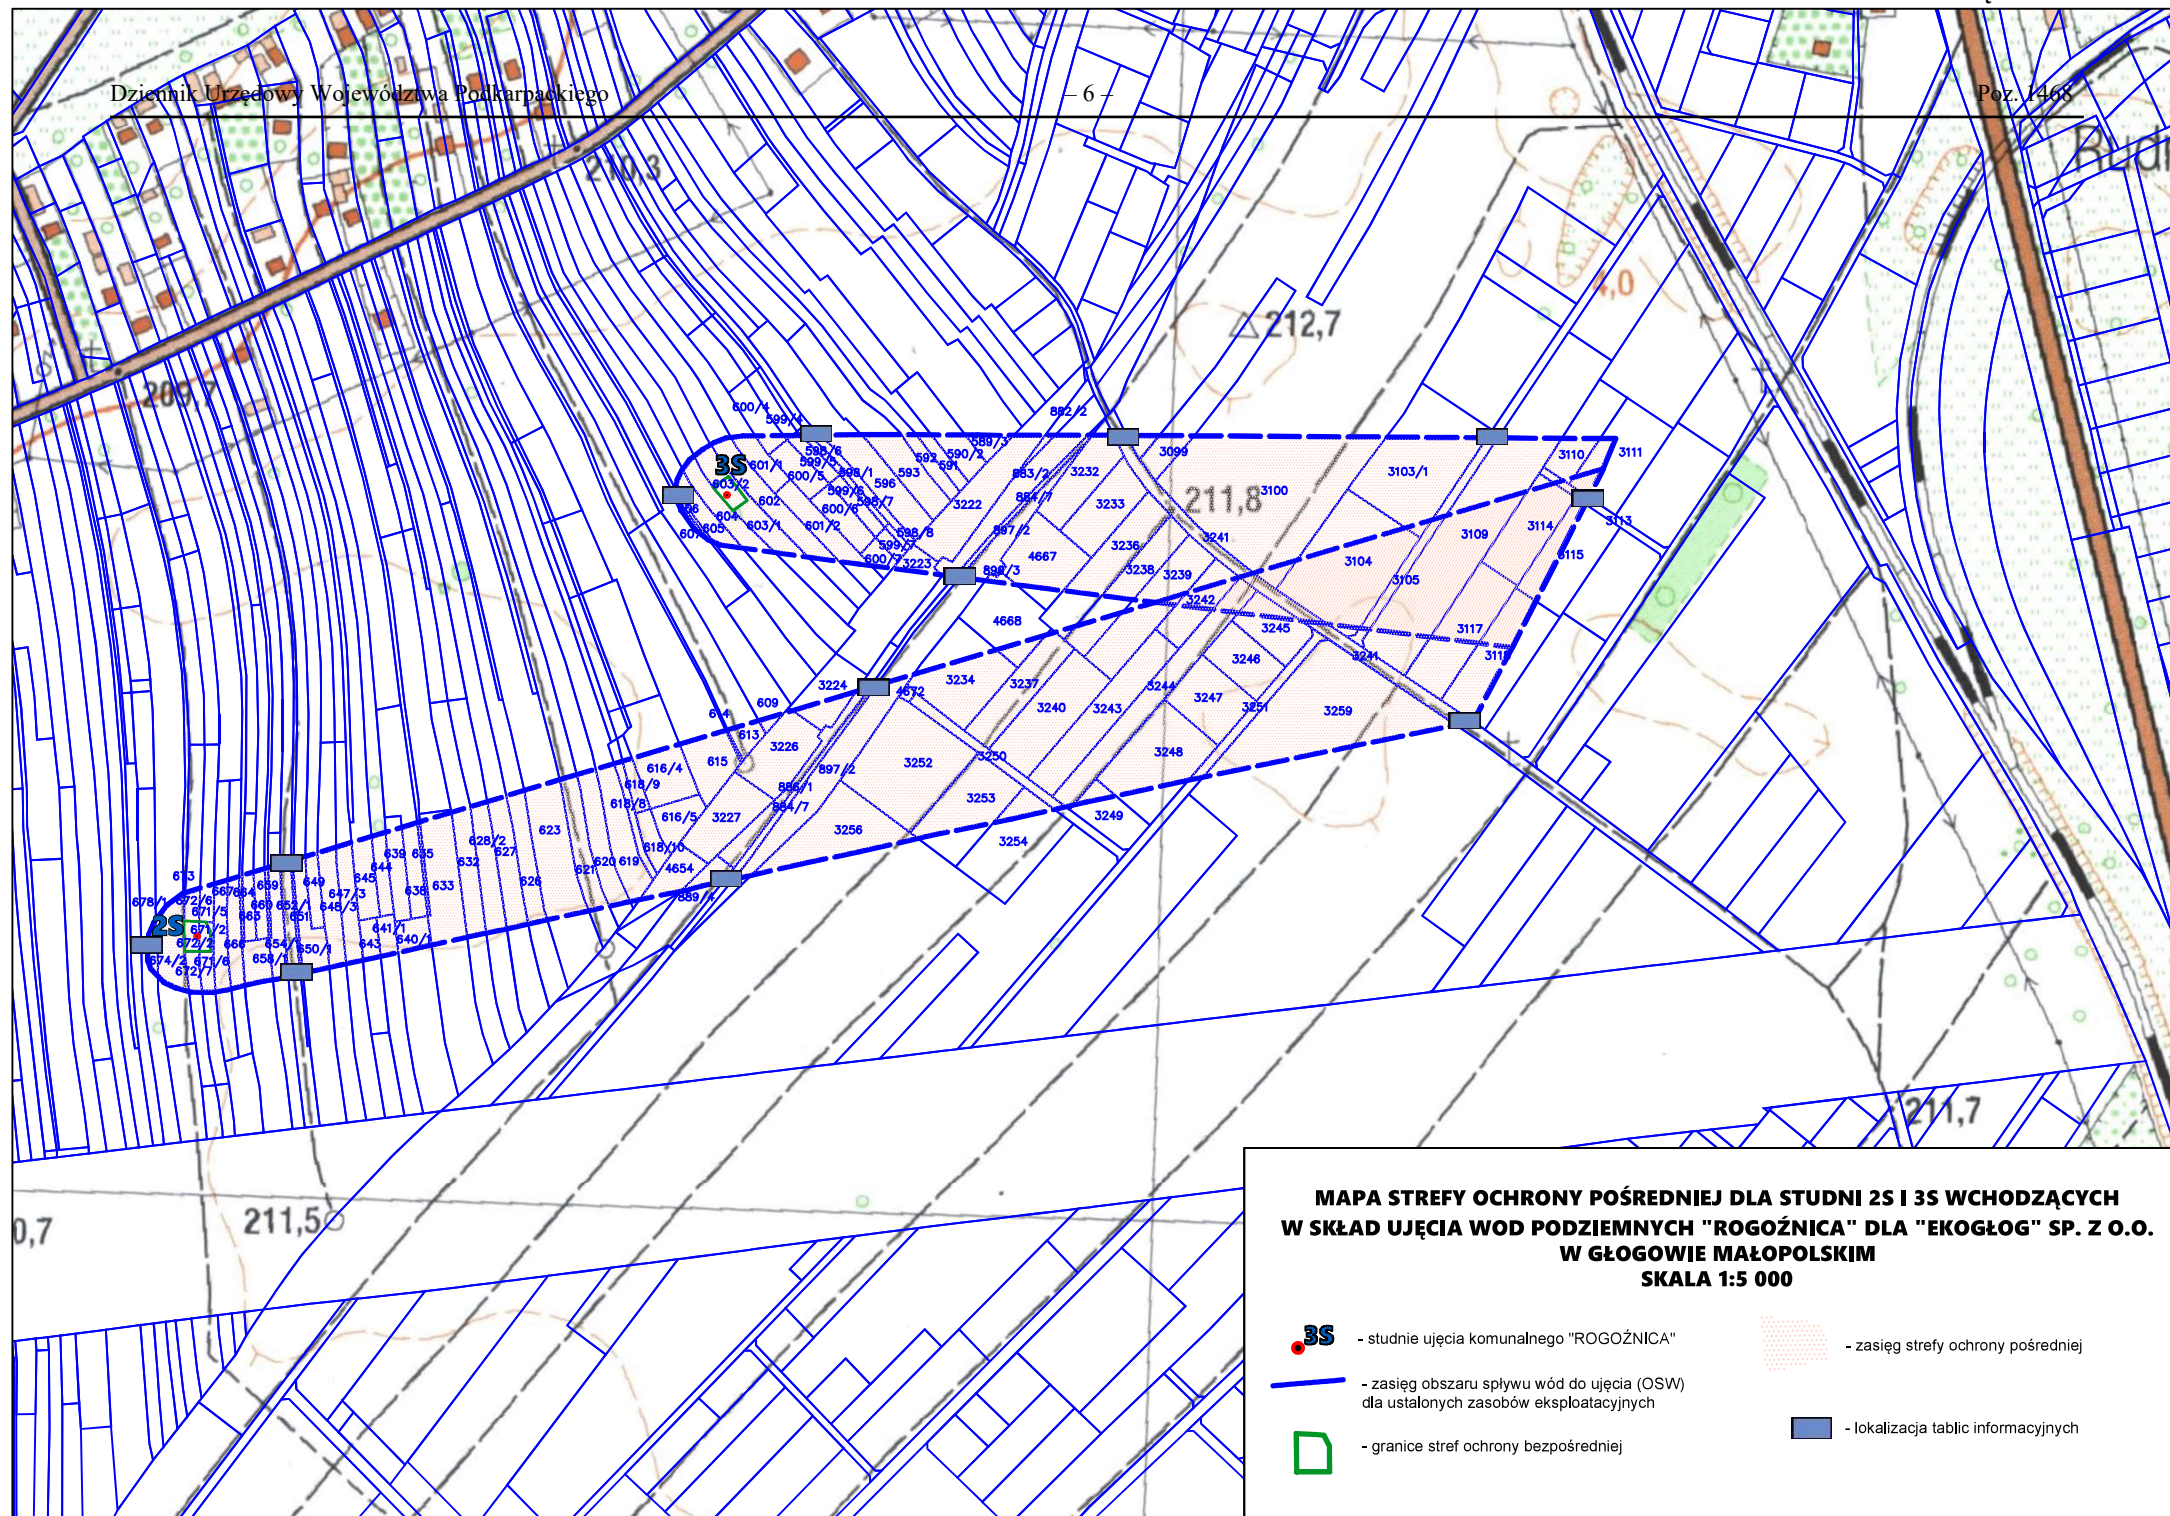

## Przebieg granicy terenu ochrony pośredniej

| Nr punktu | Współrzędne geograficzne |              | Współrzędne geodezyjne (układ "2000") |            |
|-----------|--------------------------|--------------|---------------------------------------|------------|
|           | N                        | E            | X                                     | Y          |
| 1         | 50°6'39,46"              | 21°58'12,75" | 5553212,49                            | 7569393,74 |
| 2         | 50°6'39,71"              | 21°57'43,28" | 5553212,69                            | 7568808,10 |
| 3         | 50°6'39,56"              | 21°57'42,59" | 5553207,80                            | 7568794,43 |
| 4         | 50°6'39,31"              | 21°57'42,04" | 5553199,99                            | 7568783,68 |
| 5         | 50°6'38,91"              | 21°57'41,75" | 5553187,49                            | 7568778,02 |
| 6         | 50°6'38,5"               | 21°57'41,48" | 5553174,80                            | 7568772,75 |
| 7         | 50°6'38,17"              | 21°57'41,58" | 5553164,64                            | 7568774,89 |
| 8         | 50°6'37,82"              | 21°57'42,07" | 5553153,90                            | 7568784,86 |
| 9         | 50°6'37,47"              | 21°57'42,59" | 5553143,16                            | 7568795,21 |
| 10        | 50°6'37,32"              | 21°57'43,17" | 5553138,86                            | 7568806,93 |
| 11        | 50°6'36,04"              | 21°57'57,27" | 5553102,73                            | 7569087,49 |
| 12        | 50°6'30,13"              | 21°57'24,89" | 5552911,91                            | 7568446,57 |
| 13        | 50°6'29,87"              | 21°57'24,32" | 5552903,70                            | 7568435,25 |
| 14        | 50°6'29,55"              | 21°57'23,90" | 5552893,94                            | 7568427,04 |
| 15        | 50°6'29,16"              | 21°57'23,63" | 5552881,63                            | 7568421,77 |
| 16        | 50°6'28,75"              | 21°57'23,68" | 5552869,13                            | 7568422,94 |
| 17        | 50°6'28,3"               | 21°57'23,95" | 5552855,27                            | 7568428,61 |
| 18        | 50°6'28,02"              | 21°57'24,57" | 5552846,67                            | 7568440,91 |
| 19        | 50°6'27,95"              | 21°57'25,05" | 5552844,72                            | 7568450,48 |
| 20        | 50°6'27,89"              | 21°57'25,8"  | 5552842,96                            | 7568465,52 |
| 21        | 50°6'33,43"              | 21°58'7,83"  | 5553024,80                            | 7569298,43 |
| 22        | 50°6'35,05"              | 21°58'9,29"  | 5553075,38                            | 7569326,75 |
| 23        | 50°6'38,13"              | 21°58'11,73" | 5553171,28                            | 7569374,02 |