


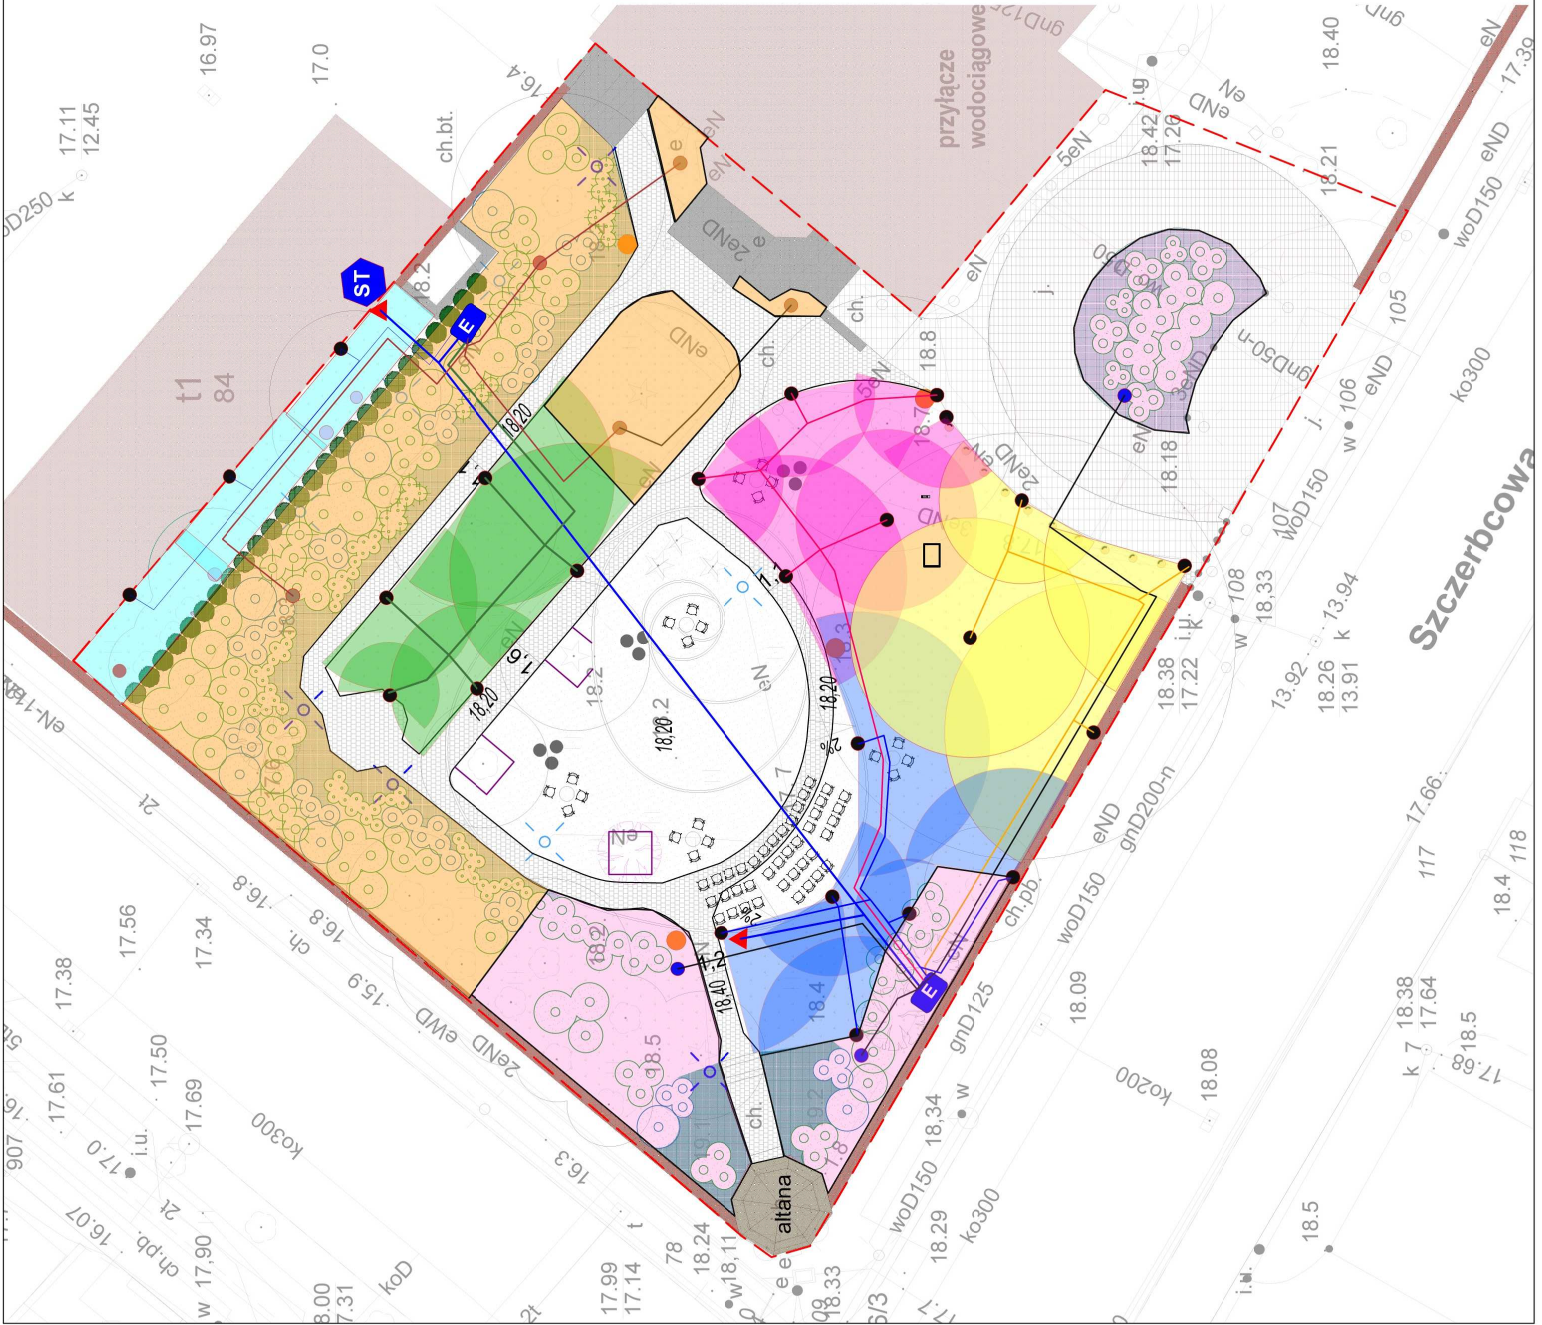

LEGENDA

-  Sterownik do nawadniania
-  Skrzynki z elektrozaworami
-  Punkt poboru wody
-  Linia kroplująca - sekcja 1
-  Linia kroplująca - sekcja 2
-  Zrzązacz - sekcja 3
-  Zrzązacz - sekcja 4
-  Zrzązacz - sekcja 5
-  Zrzązacz - sekcja 6
-  Zrzązacz - sekcja 7

INWESTOR	ZACHODNIOPOMORSKI URZĄD WOJEWÓDZKI W SZCZECINIE Ul. Waly Chrobrego 4 70-502 Szczecin				
INWESTYCJA	Uwzględnienie fragmentu powierzchni gruntu wraz z wykończeniem elementów małej architektury, remontem istniejącej alejki oraz nową alejką zabieleń ogrodu ZUW				
ADRES INWESTYCJI	Szczecin, ul. Waly Chrobrego 4 obiekt 2023 str. nr 9				
WYKONAWCA	LandscapeDesign.pl Łukasz Frąckowiak ul. Fieleska 57A, 70-781 Szczecin				
RYSUNEK	SKALA 1:250				
SYSTEM NAWADNIANIA					
DATA	NR RYS.	2			
07.2023					
OPRACOWAŁ	AUTOR PROJEKTU mgr inż. arch. Katarzyna Chmielewska mgr inż. arch. Katarzyna Chmielewska specjalność architektura krajobrazu mgr inż. arch. Łukasz Frąckowiak specjalność architektura krajobrazu mgr inż. arch. Łukasz Frąckowiak specjalność architektura krajobrazu				