SĄD REJONOWY W PUŁAWACH **RZUT DACHU** SKALA 1:100

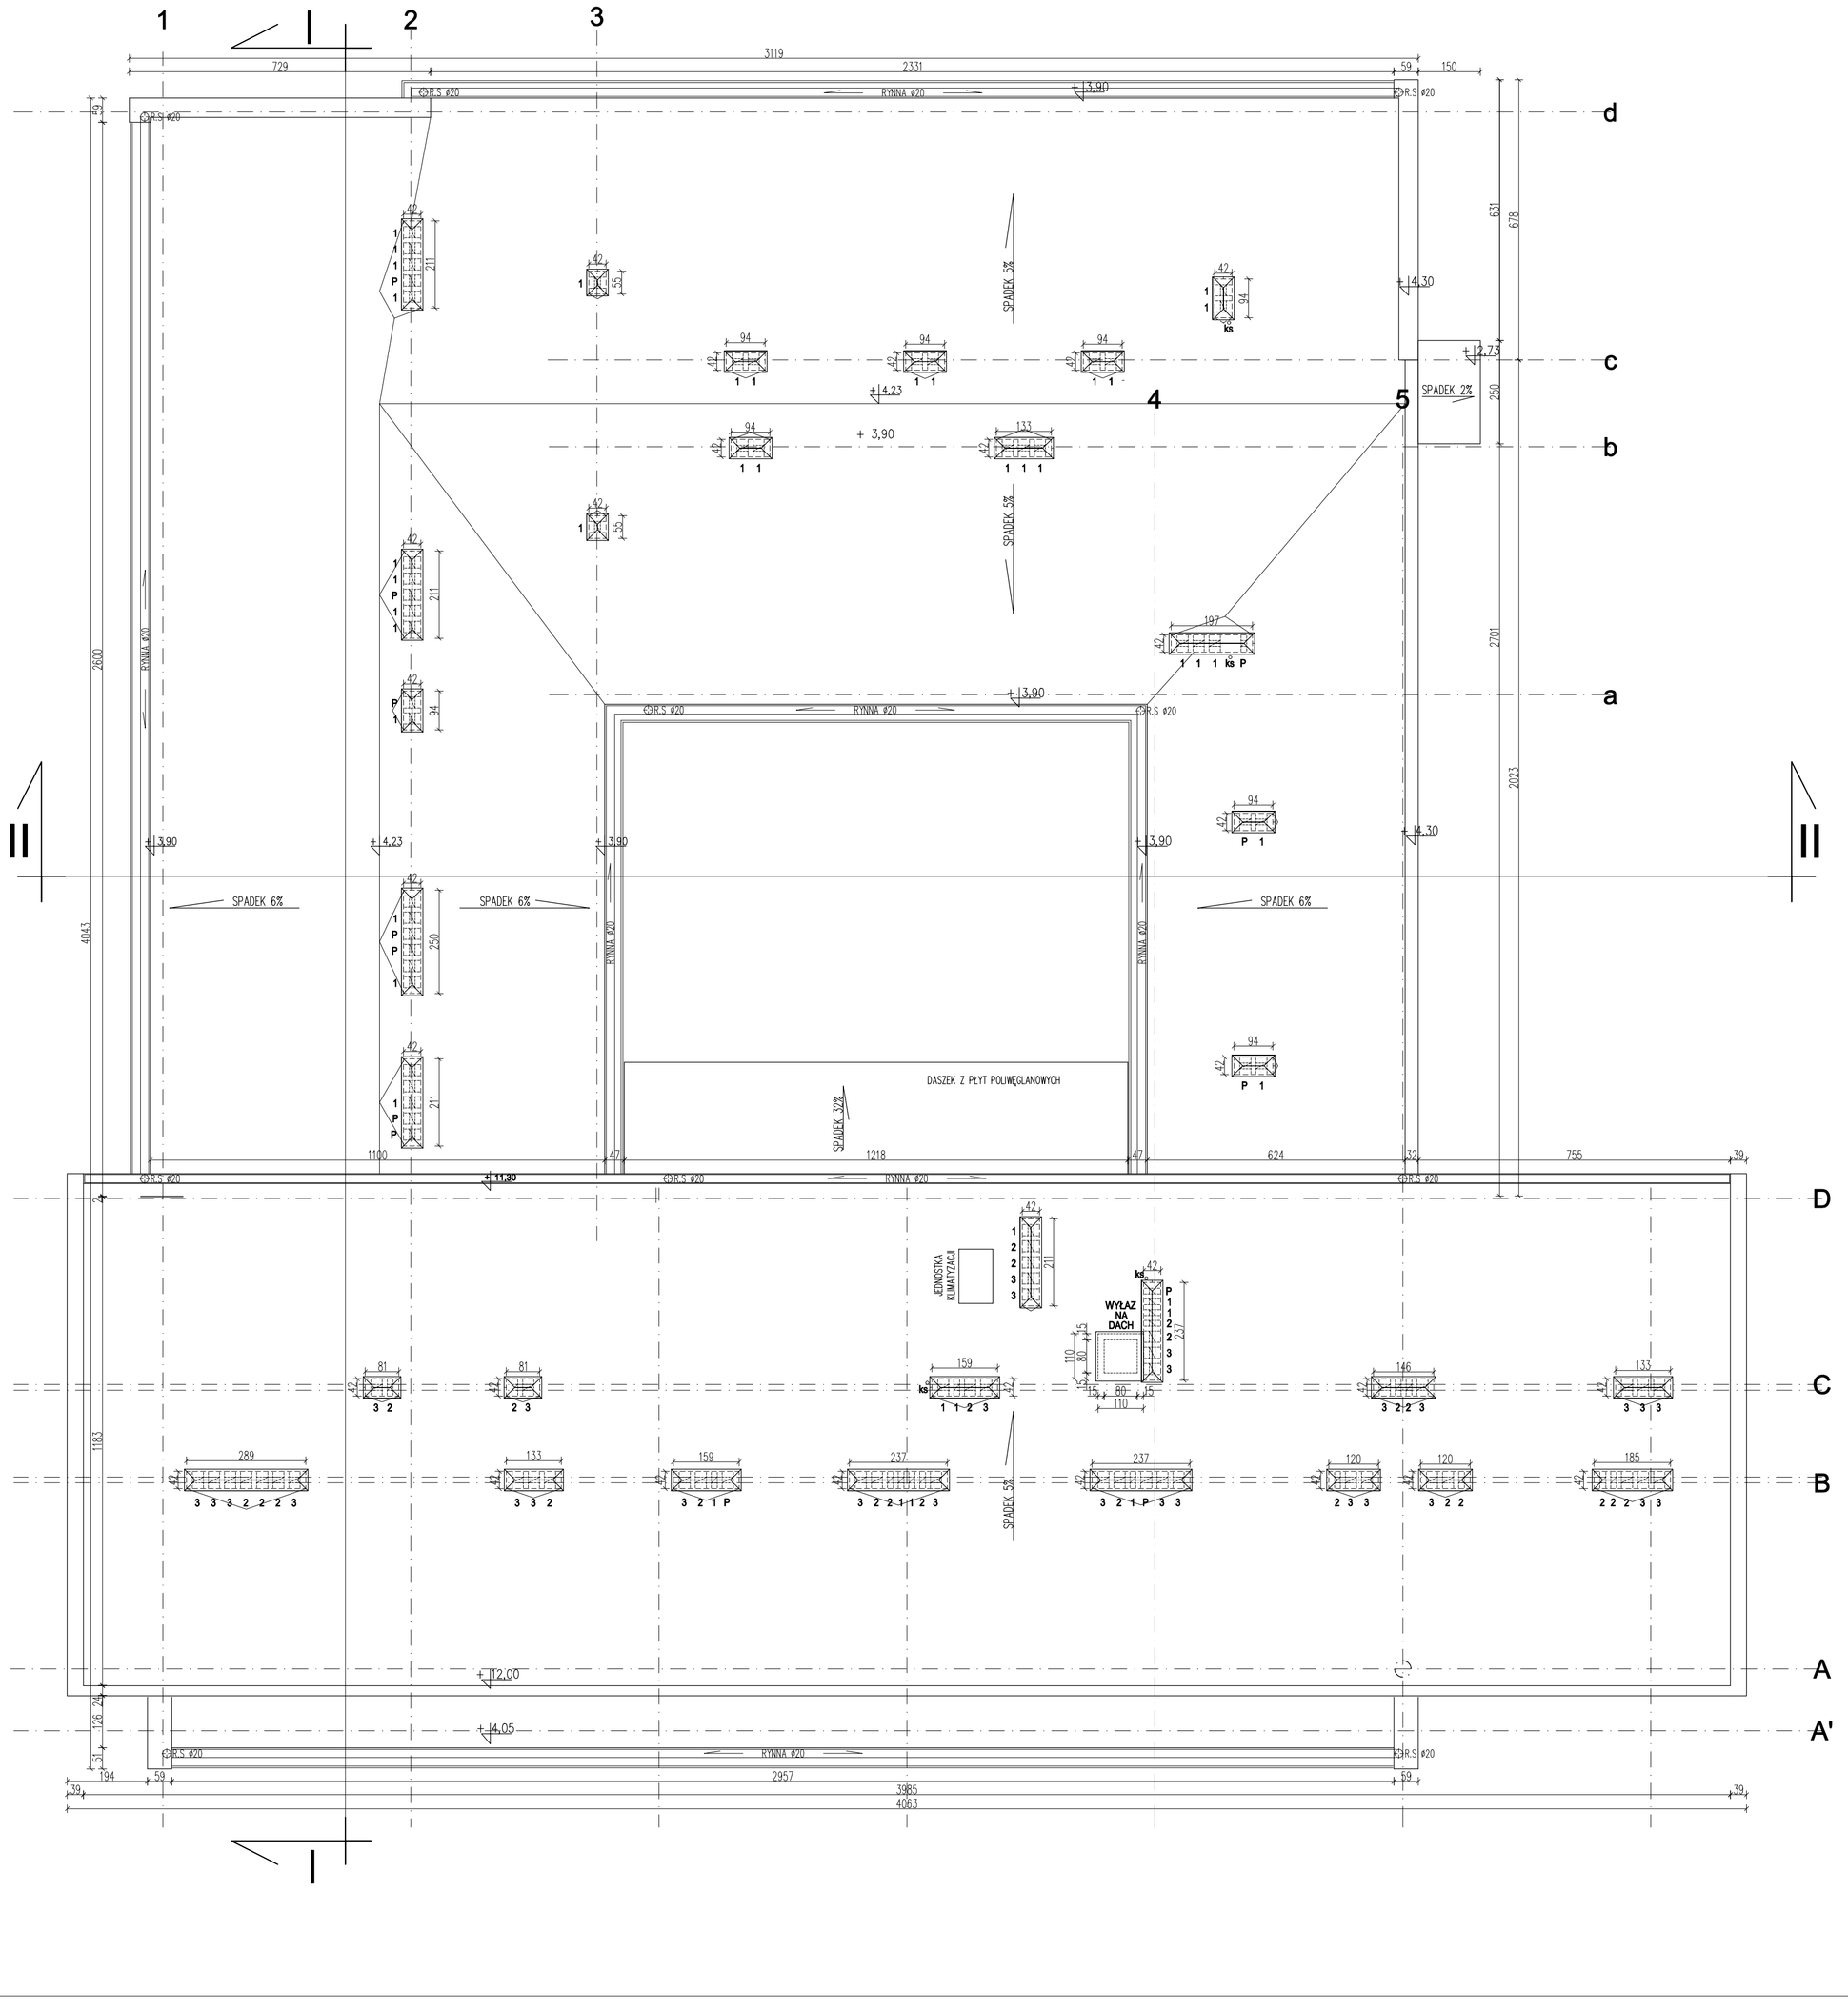

INWENTARYZACJA		
nazwa inwestycji: Przebudowa wraz z rozbudową budynku Sądu Rejonowego i Prokuratury Rejonowej w Puławach położonego przy ul. Lubelskiej 7 w Puławach		
adres inwestycji: ul. Lubelska 7, 24-100 Puławy dz. nr 3208/1, dz. nr 3105/5		
inwestor: Skarb Państwa - Sąd Apelacyjny w Lublinie ul. Obrońców Pokoju 1, 20-950 Lublin		
jednostka projektowa: AMG	projektant: **mgr inż. arch. Michał Kuś** upr. do proj. w specjalności architektonicznej Nr 32/SLOKK/2014/II **mgr inż. arch. Artur Wątor** upr. do proj. w specjalności architektonicznej Nr 9/SLOKK/2014	numer rewizji: R0
	sprawdzający: **mgr inż. arch. Barbara Zaklińska - Wątor** upr. do proj. w specjalności architektonicznej Nr 4/10/SLOKK opracowanie:	data: 26-07-2021 skala rysunku: 1:100
tytuł rysunku: Rzut dachu		numer rysunku: I-5
wszelkie niezgodności i nieścisłości pisemnie uzgodnić z projektantem; wymiary i rzędne sprawdzić na budowie str.		