
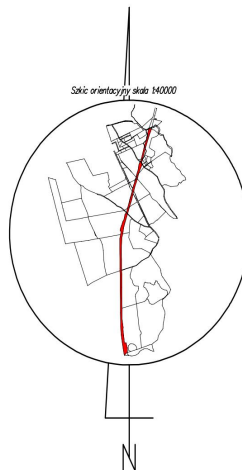


Wyniesienie w skali 1:1000

5995000.00
6500500.00

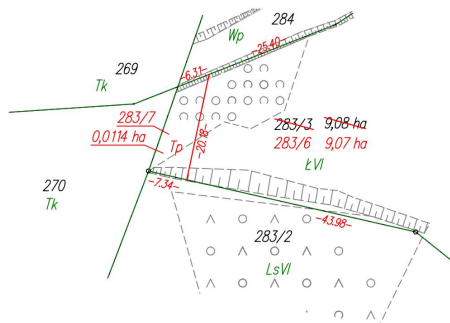


Małgorz
ata
Cymerys

Elektronicznie
podpisany przez
Małgorzata
Cymerys
Data: 2025.10.28
15:48:23 +01'00'

Skala 1:5000

5995000.00
6501000.00

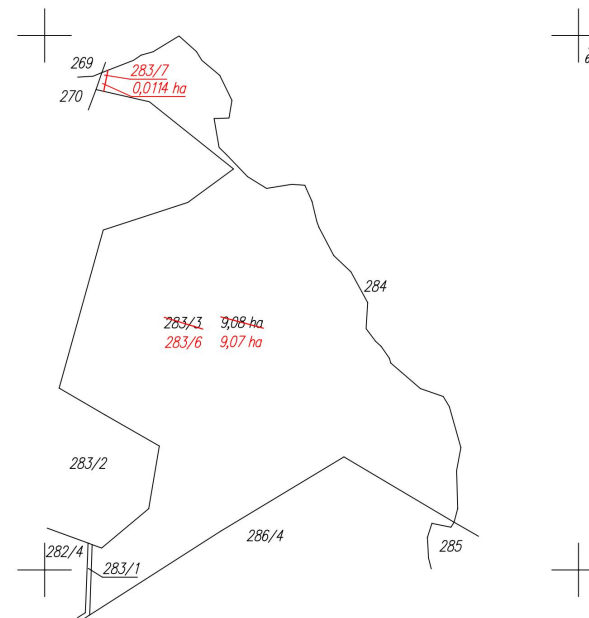

WYKAZ ZMIAN GRUNTOWYCH

STAN DOTYCHCZASOWY							Nomenklatura prawna	STAN NOWY						
Nr jedn. rejestr.	Numer działki	Rodzaj użytku i klasa			Powierzchnia ha			Numer działki	Rodzaj użytku i klasa			Powierzchnia ha		
		OFU	OZU	OZK	użytku i klas	działki			OFU	OZU	OZK	użytku i klas	działki	
G.42	283/3	R	R	IVb	1,50	9,08		283/6	R	R	IVb	1,50	9,07	
		R	R	V	5,36				R	R	V	5,36		
		R	R	VI	0,28				R	R	VI	0,28		
		Ł	Ł	V	0,30				Ł	Ł	V	0,30		
		Ł	Ł	VI	1,14				Ł	Ł	VI	1,13		
		Ps	Ps	VI	0,05				Ps	Ps	VI	0,05		
		N			0,45				N			0,45		
		Razem				9,08		9,08	283/7			Tp		0,0114
											Razem	9,08	9,08	

Powierzchnia działki nr 283/6 po podziale została obliczona przez różnicę

Krzysztof
Myszk

Elektronicznie podpisany
przez Krzysztof Myszk
Data: 2025.01.29
10:05:51 +01'00'

woj.: pomorskie
powiat: kościerski
Jedn. Ewid.: 220604_2 Kościerzyna - G
obręb: 0025 Sarnowy
działka nr: 283/3
Adres: Sarnowy
ID zgł: 6640.228.2021

MAPA Z PROJEKTEM PODZIAŁU NIERUCHOMOŚCI

opracowana w trybie przepisów ustawy o gospodarce nieruchomościami
z dn. 21 sierpnia 1997r. (Dz. U z 2024r. poz 1145 z późn. zm.) oraz
ustawy o transporcie kolejowym z dn. 28 marca 2003r.
(Dz. U z 2024r. poz 697, 731 z późn. zm.)

SKALA 1:5000

Wykazane na mapie granice
nieruchomości podlegają
podziałowi są zgodne
z danymi ewidencyjnymi.

Signed by /
Podpisano przez
EMIL RUTKOWSKI
Date / Data
12-30 17:58

Wykonawca:

MGGP
GRUPA MGGP

ul. Kaczkowskiego 6, 33-100 Tarnów
NIP: 7342480395
Data: 12.12.2024

Kierownik pracy geodezyjnej:
Geodeta Uprawniony
mgr inż. Emil Rutkowski
Nr upr. 23524