
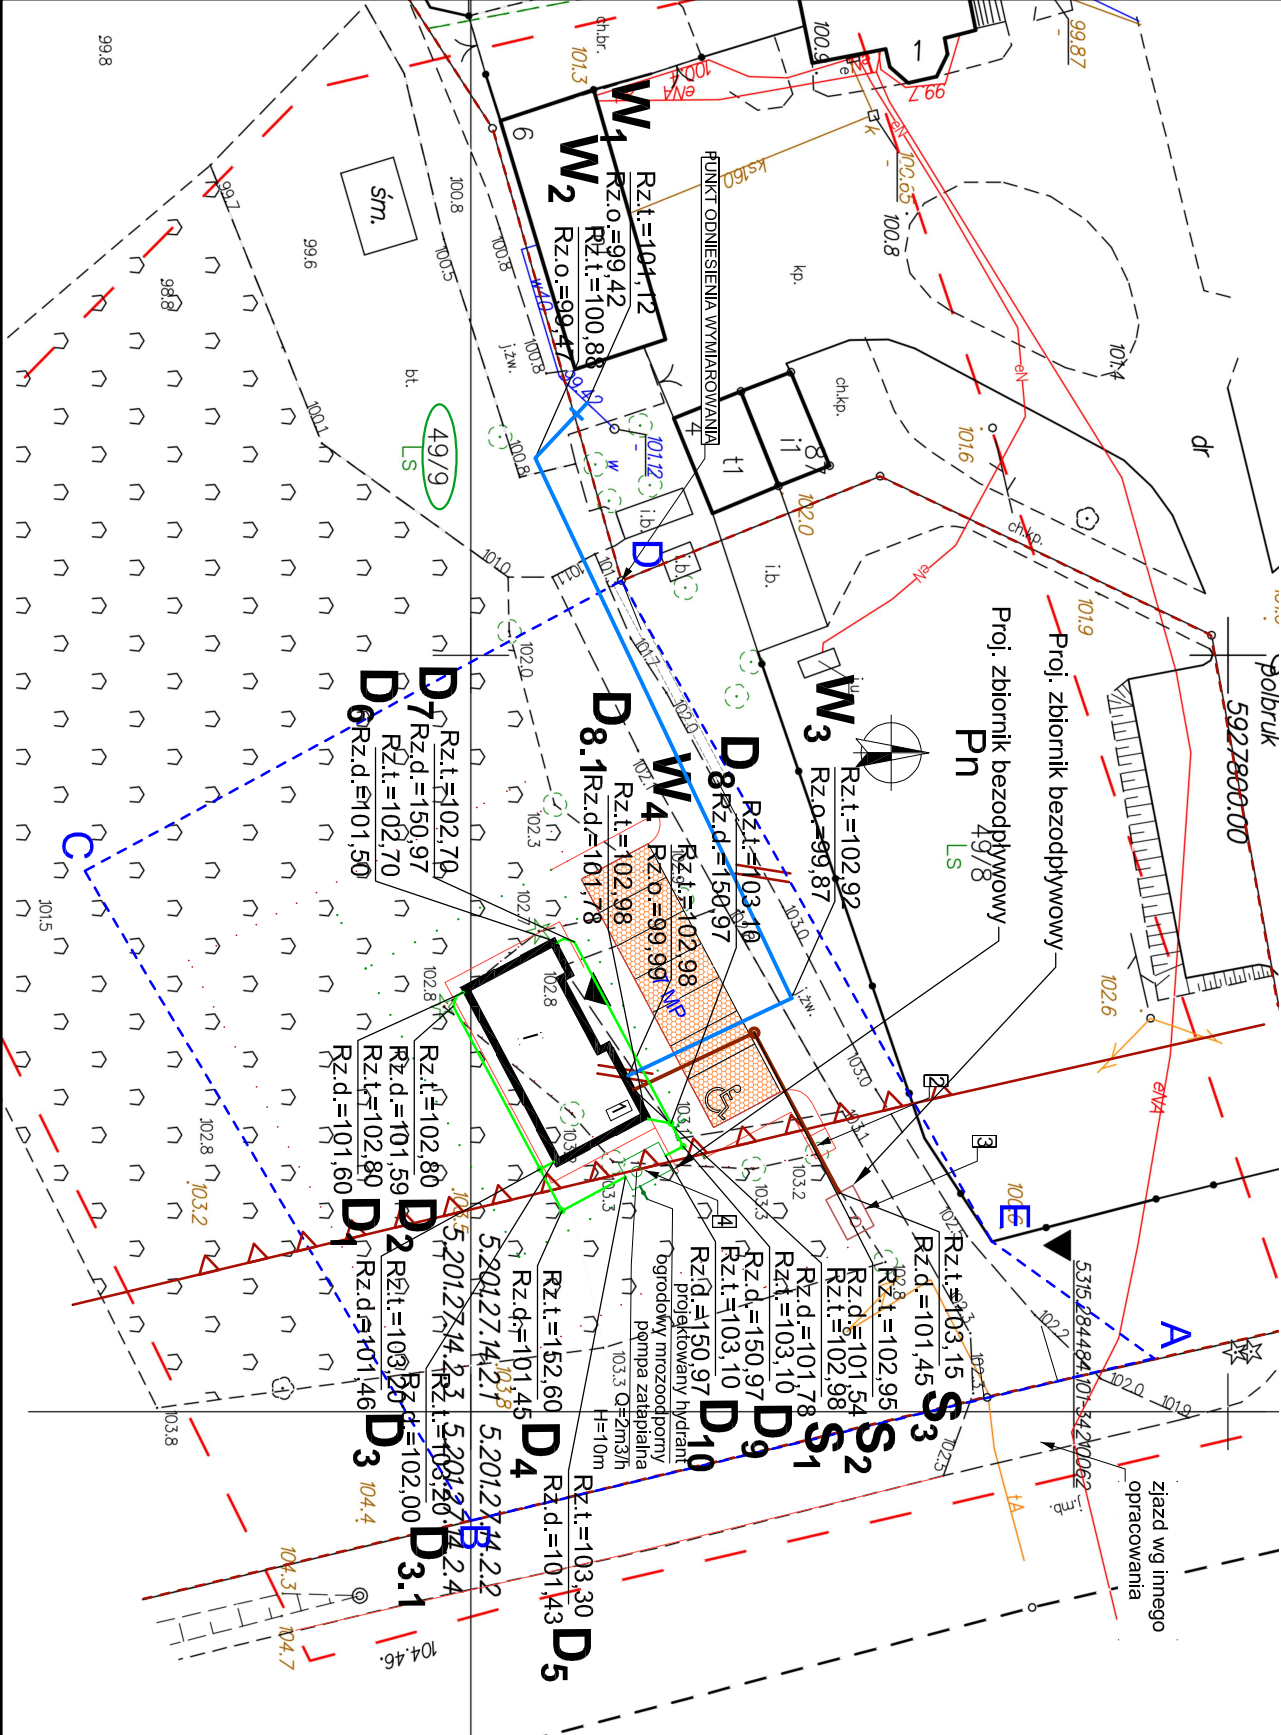


MAPA DO CELÓW PROJEKTOWYCH			
Podstawne dane o opracowaniu		Kartograf 49/19	
Jednostka	Identyfikator	320302_5	
Ewidencja jpa	nazwa	Dziwno Pomorskie	
Obrób	Identyfikator	320302_5.0046	
Ewidencja jny	nazwa	Kartograf	
SKALA: 1:500			
Układ współrzędnych: "PL-ETRS2000" sfera 5			
Poziom odniesienie wysokości: "KRONIGS-NE"			
Oznaczenie karcetoryjnego zgłoszenia pracy geodezyjnej			
Informacje dodatkowe:			
1. — — zakres pomiaru.			
2. Mapa robocza służy do celów projektowych w zakresie pomiaru.			
Nazwa pliku dat: OK.6640.1099.2022			
Podpisem, za którego dokument został opracowany w wyniku prac geodezyjnych kartograficznych, który jest rezultatem zawału operacji technicznej pozycji w terenie, a także informuje, że jestem świadomy odpowiedzialności karnej za złożenie fałszywego oświadczenia.			
Opracowanie geodezyjne, który otrzymał zgłoszenie		Strawień 2022	
Prace wykonywane w			
OK.6640.1099.2022, 098 z 098 08.08.2022		Prace wykonywane w	

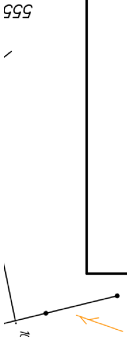

- LEGENDA:**
- PROJ. ZEWNĘTRZNA INSTALACJA KANALIZACJI SANITARNEJ
 - PROJ. ZEWNĘTRZNA INSTALACJA KANALIZACJI DESZCZOWEJ
 - PROJ. PRZYLĄCZE WODY

mgr inż. Łukasz Barnaś

Za zgodność kopii z oryginałem mapy do celów projektowych

ARCHI-GRAF			
JANUSZ KICIŃSKI & ROMAN SZUMNY			
64-920 PŁAKUL. KOSSAKA 110	TEL./FAX (067)2137075 ; 3512757		
modyfikacje:	projektant:	data:	podpis:
nazwa zamierzenia budowlanego:			
BUDOWA KANCELARII DLA DWÓCH LEŚNICTW			
projektant:			
mgr inż. Łukasz Barnaś			
uprawnienie budowlane do projektowania			
bez ograniczeń w specjalności sanitarniej			
Nr upr. KUP0048/POCS/14			
data oprac.: listopad 2022r.			
sprawdził:			
mgr inż. Paweł Ziętło			
uprawnienie budowlane do projektowania			
bez ograniczeń w specjalności sanitarniej			
Nr upr. KUP0072/PWBS/17			
data spr.: listopad 2022r.			
opracował:			
mgr inż. Adam Stefanski			
tytuł rysunku:			
PZT			
nr rys.: ZIS.01			
etap projektowania:			
projekt techniczny			
skala:			
1:500			