


ZESTAWIENIE NADPROŻY

LP	Symbol	Liczba
	nodproza	sztuk
1	SBN/100	2
1	SBN/150	20
1	SBN/180	2

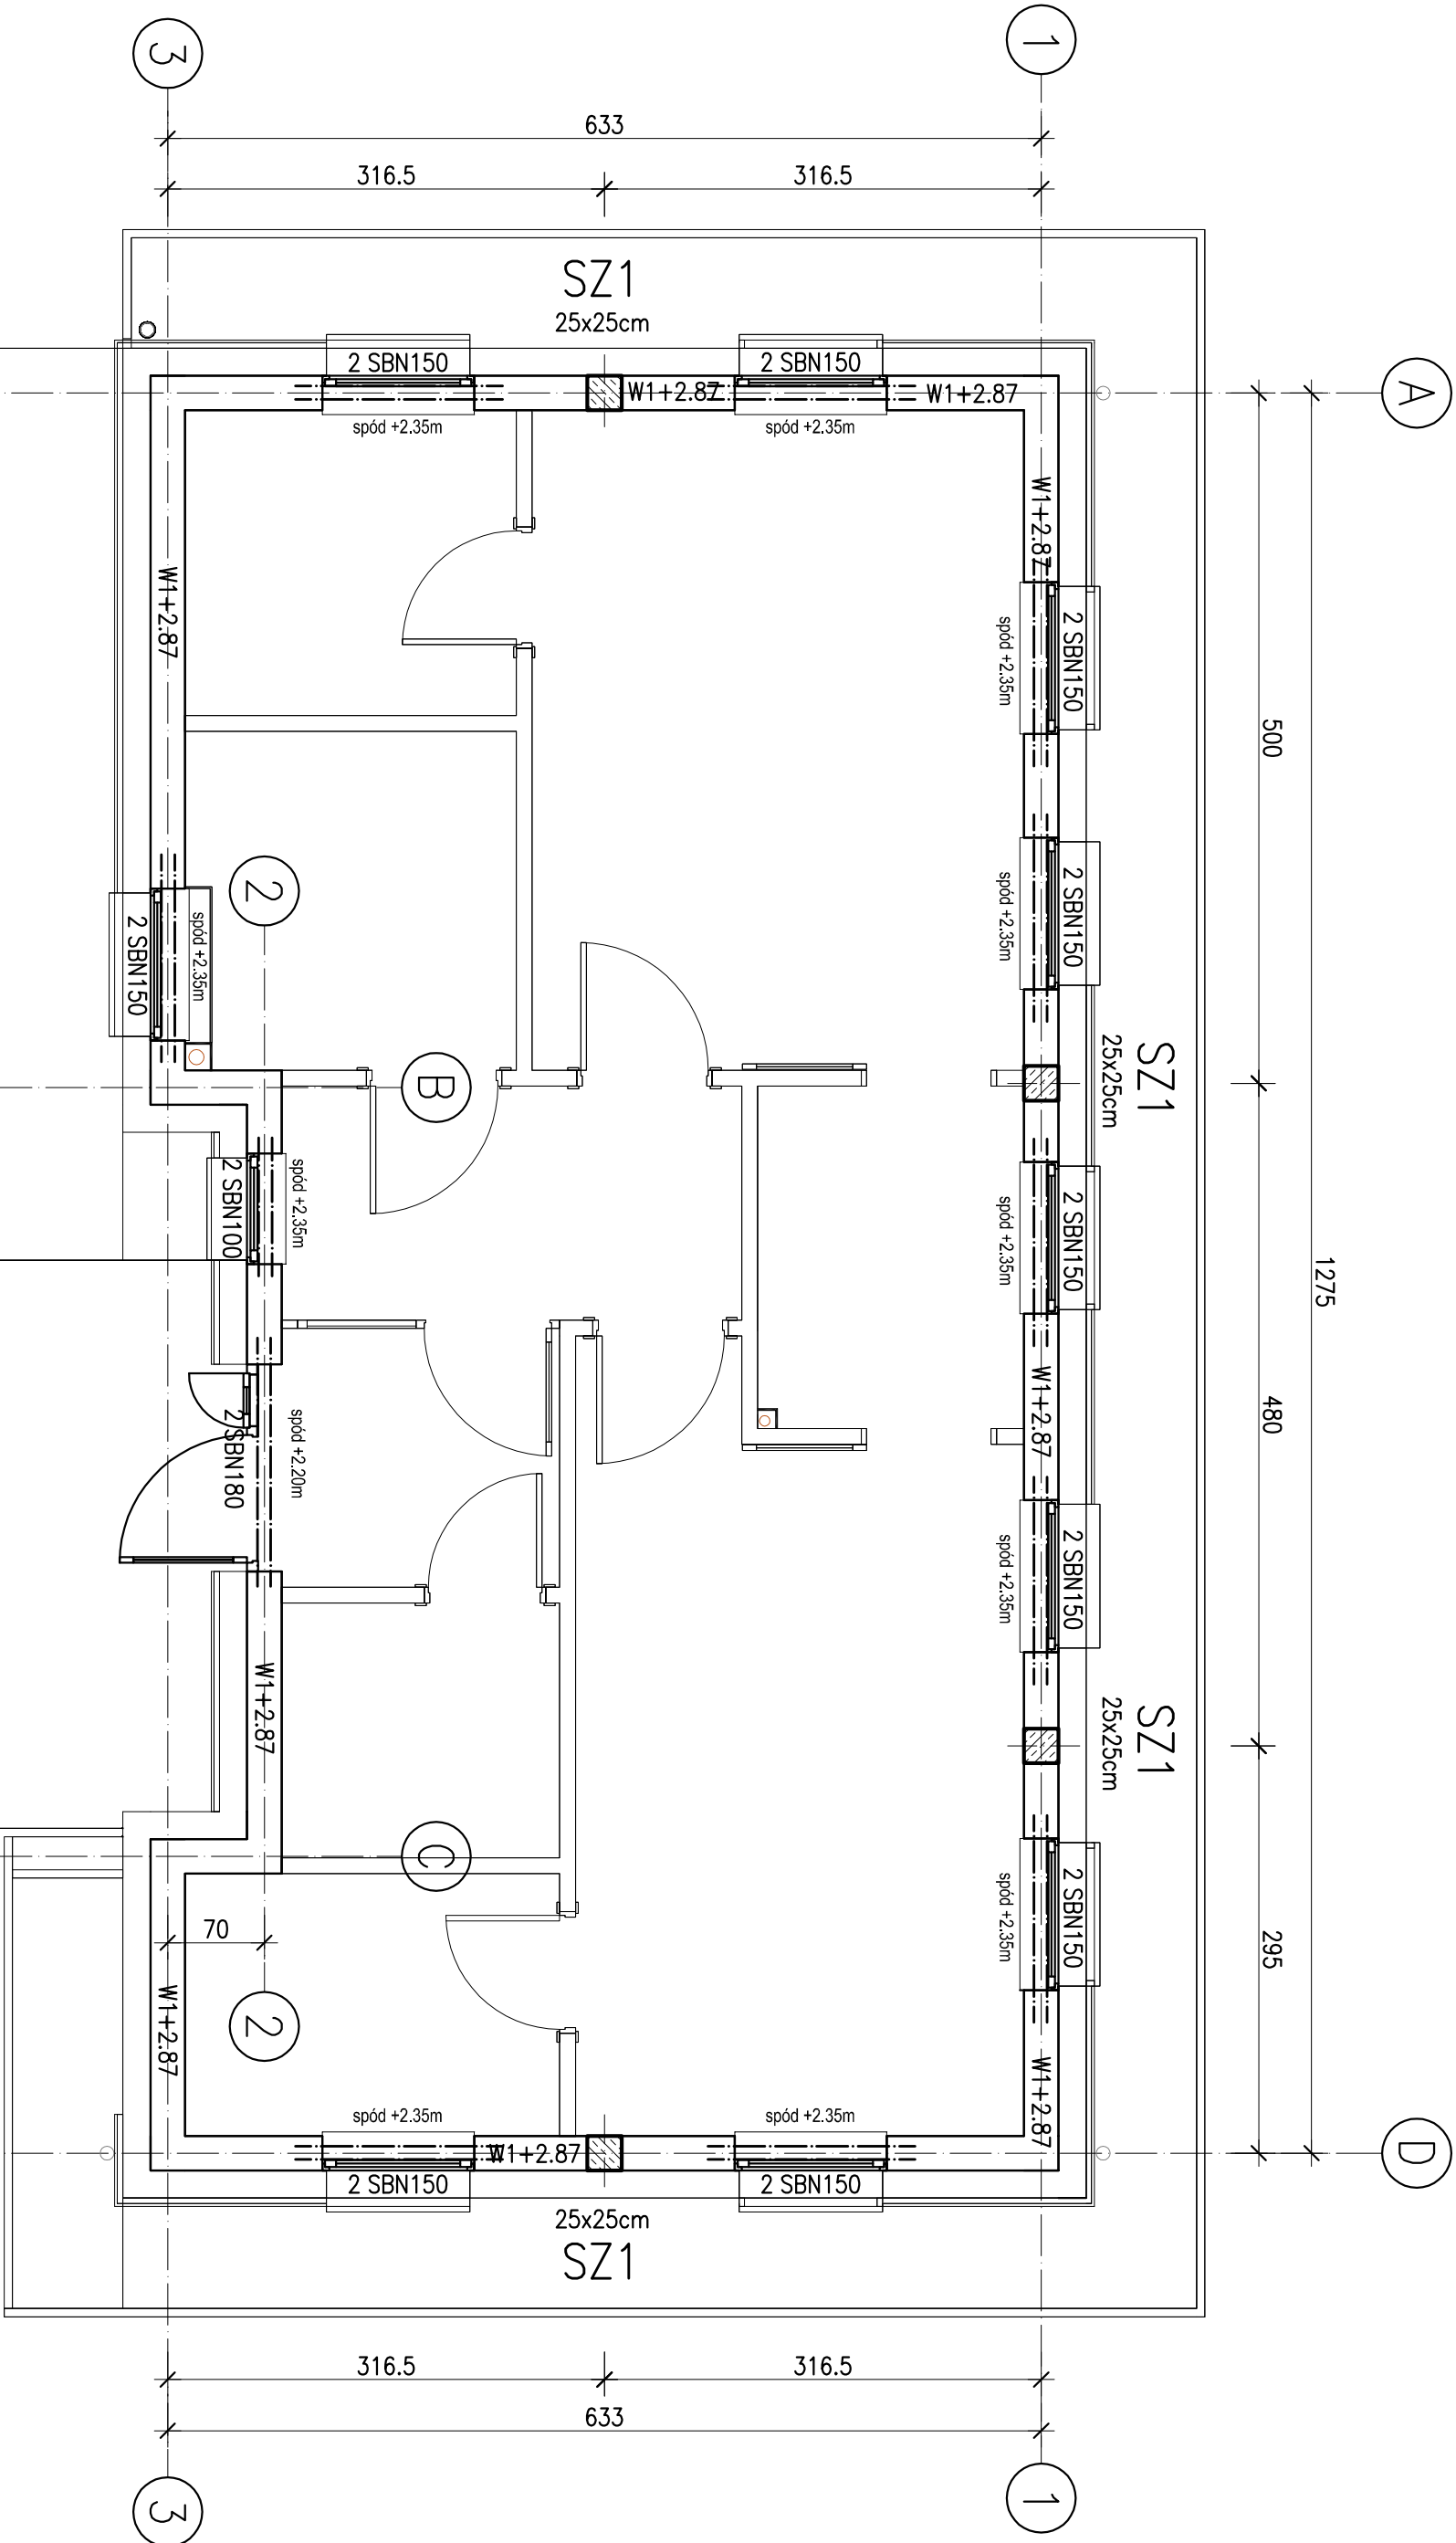

ROBOTY BUDOWLANE NALEŻY PROWADZIĆ W OPARCIU O PEŁNORAZOWY PROJEKT				
ŚCIANY PRZYZIEMIA Z PUSTAKÓW CERAMICZNYCH GR. 25CM				
WIEŹCE ZBRÓJONE PODŁUŻNIE 4φ12 A–IIIN, STRZEMIOMA φ6 A–IIIN co 25 cm. ZBRÓJENIE GŁÓWNE ŁĄCZYĆ NA DŁUGOŚCI ORAZ W NAROŻACH NA ZAKŁAD ok.60 cm				
PRZECIĘCIA INSTALACJI WYKONAĆ ZGODNIE Z PROJEKTAMI BRANŻOWYMI				
BETON C20/25 (B25)				
STAŁ A–IIIN (B500SP)				
ARCHI-GRAF				
JANUSZ KICIEŃSKI & ROMAN SZLIMNY				
64-920 PŁA UL. KOSSAKA 110		TEL./FAX (067)2137075 : 3512757		
modyfikator:		projektant:	data:	podpis:
nazwa zamówienia budowlanego:				
BUDOWA KANCELARIJI DLA DWOCH LEŚNICZYW				
projektant:		LISTOPAD 2022		
mgr inż. Aleksander Witkowski		opracowanie budowlane bez ograniczeń w specjalności architektura-budowlanej		
Nr ewidenc. WKP/00022/PWOK/16				
sprawdził:		LISTOPAD 2022		
mgr inż. Jacek Semrau		opracowanie budowlane do projektowania bez ograniczeń w specjalności konstrukcyjno-budowlanej		
Nr ewidenc. WKP/00031/PWOK/08				
tytuł rysunku: RZUT KONSTRUKCJI PRZYZIEMIA				
nr rys.: PT-K-1147-02		branda: KONSTRUKCJA		
etap projektowania:		skala: 1:50		
PROJEKT TECHNICZNY		LISTOPAD 2022		