



## Rzut

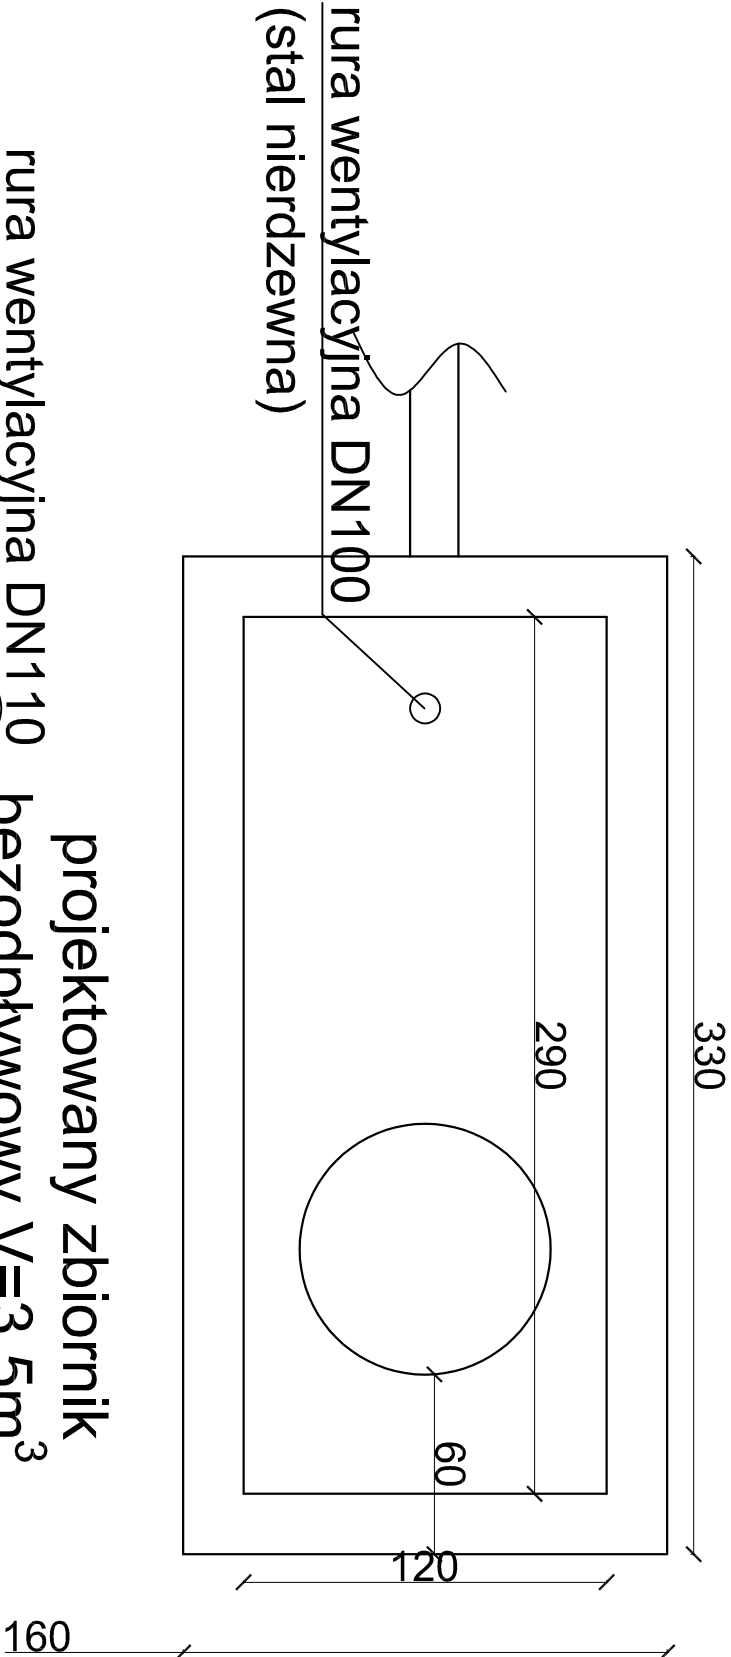

## Przekrój A-A

projektowany zbiornik  
rura wentylacyjna DN110  
(stal nierdzewna) V=3,5m<sup>3</sup>

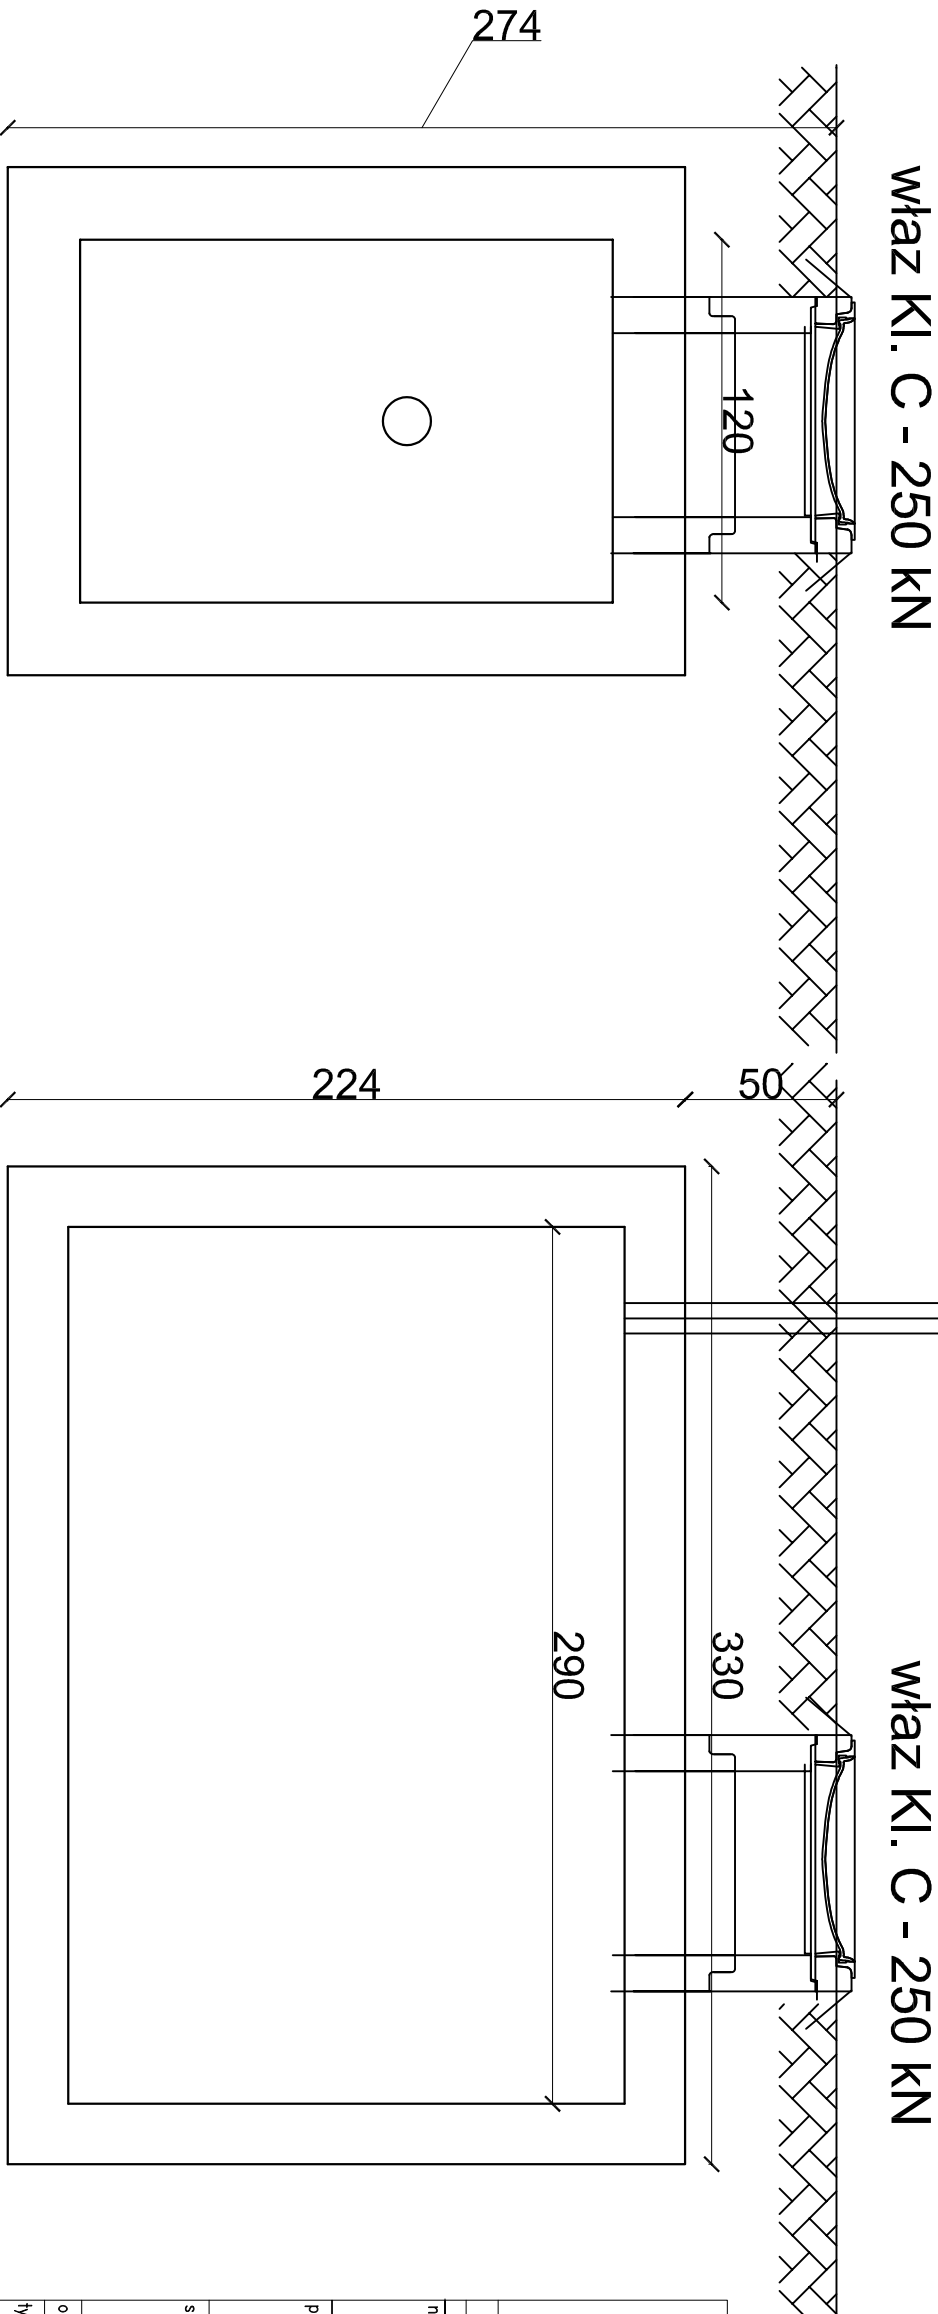

**ARCHI-GRAF**  
JANUSZ KICIŃSKI & ROMAN SZUMNY

64-920 PŁ. AUL. KOSSAKA 110 TEL./FAX (067)2137075 ; 3512757

modyfikacje: projektant: data: podpis:

nazwa zamierzenia budowlanego:

BUDOWA KANCELARII DLA DWÓCH LEŚNICTW

projektował:

mgr inż. Łukasz Banaś  
uprawnienia budowlane do projektowania  
bez ograniczeń w specjalności sanitarniej  
Nr upr.: KUP/0049/POOS/14  
data oprac.: listopad 2022r.

sprawdził:

mgr inż. Paweł Zięzio  
uprawnienia budowlane do projektowania  
bez ograniczeń w specjalności sanitarniej  
Nr upr.: KUP/0072/PWBS/17  
data spr.: listopad 2022r.

opracował: mgr inż. Adam Stefanski

tytuł rysunku: SCHEMAT ZBIORNIKA BEZODPŁYW.

nr rys.: ZIS.05

branzga: SANITARIA

etap projektowania:

skala: 1:25

projekt techniczny