
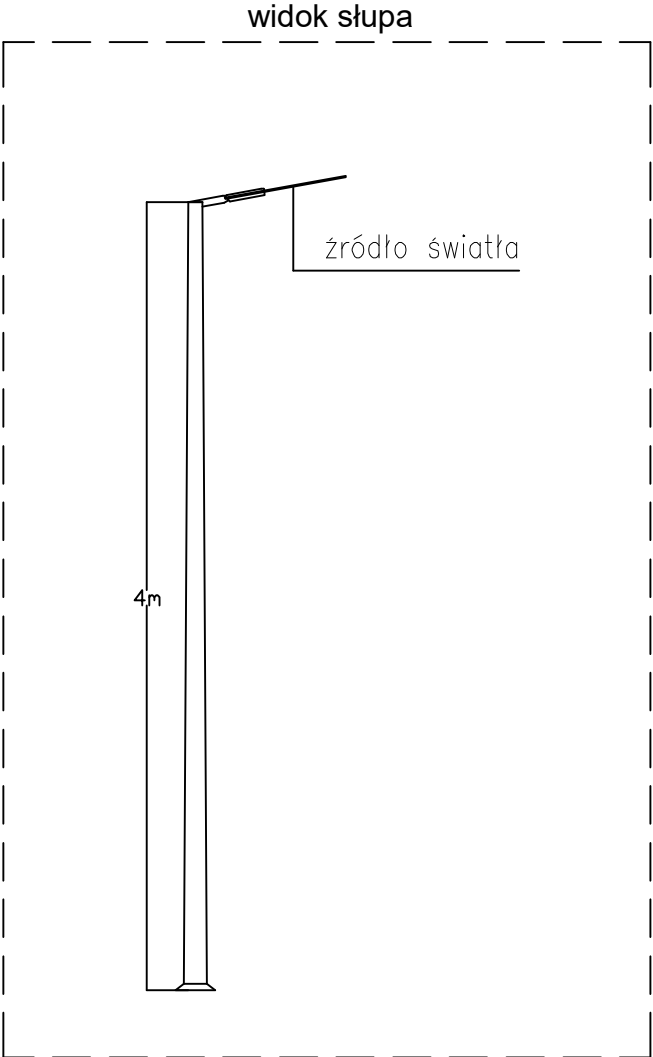
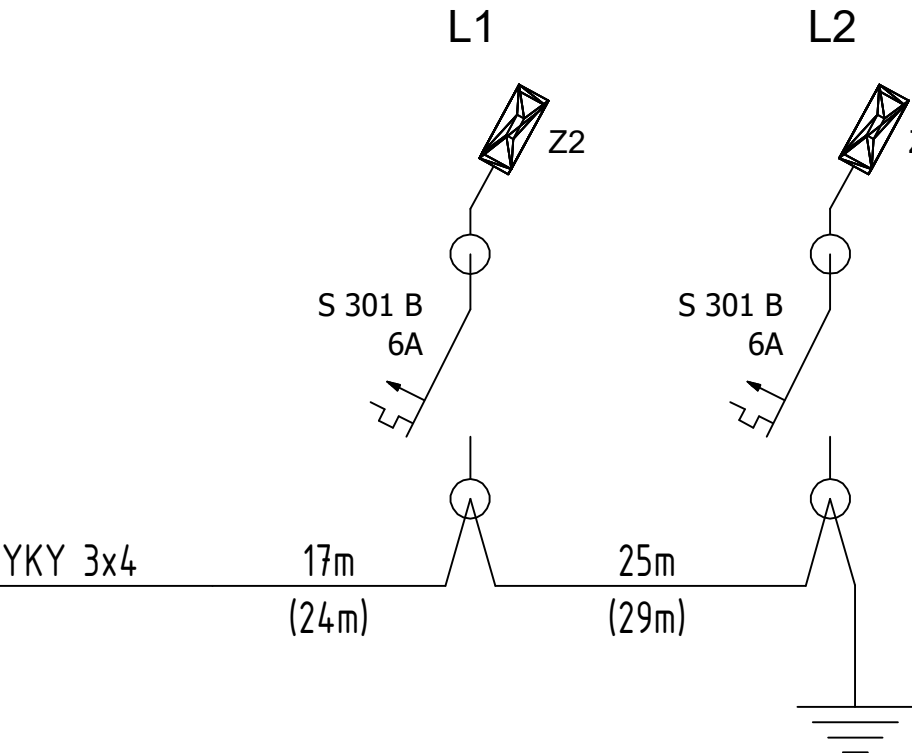


RG

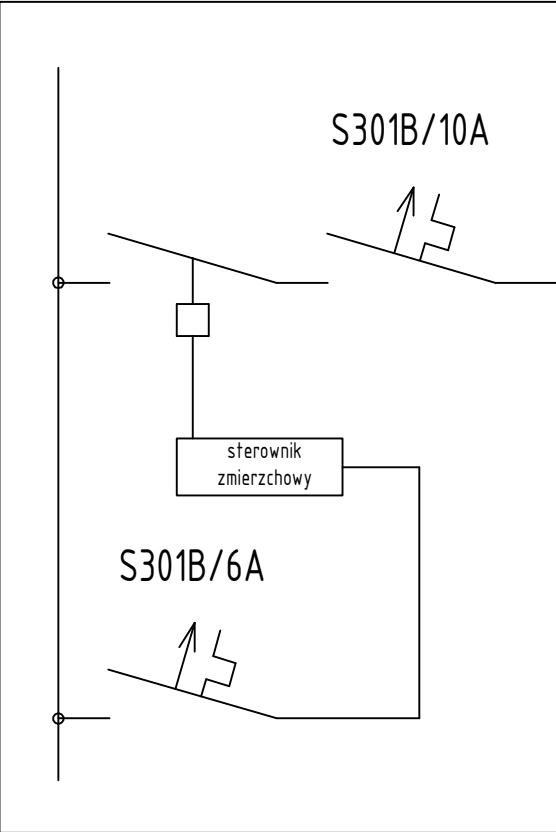

Z2 - oprawa LED 26,7W IP66 na słupie 4m szczegóły wg specyfikacji technicznej

<div>ARCHI-GRAF</div> <div>JANUSZ KICIŃSKI & ROMAN SZUMNY</div>			
64-920 PIŁAUL. KOSSAKA 110		TEL./FAX (067)2137075 ; 3512757	
	modyfikacje:	projektant:	data:
nazwa zamierzenia budowlanego: BUDOWA BUDYNKU KANCELARII DWÓCH LEŚNICTW			
projektował: mgr inż. Wiesław Kolassa uprawnienia budowlane do projektowania bez ograniczeń w specjalności elektrycznej Nr upr. KUP/0143/P00E/11		data oprac.: 11.2022	
sprawdził: mgr inż. Marek Jerzyński uprawnienia budowlane do projektowania bez ograniczeń w specjalności elektrycznej Nr upr. KUP/0142/P00E/11		data spr.: 11.2022	
opracował: mgr Łukasz Konopiński			
tytuł rysunku: SCHEMAT OŚWIETLENIA ZEWNĘTRZNEGO. WIDOK SŁUPA			
nr rys.: E11			branża: ELEKTRYCZNA
etap projektowania: projekt techniczny	data oprac.: listopad 2022r.	skala: 1:50	