




PRZEKRÓJ CHARAKTERYSTYCZNY A - A

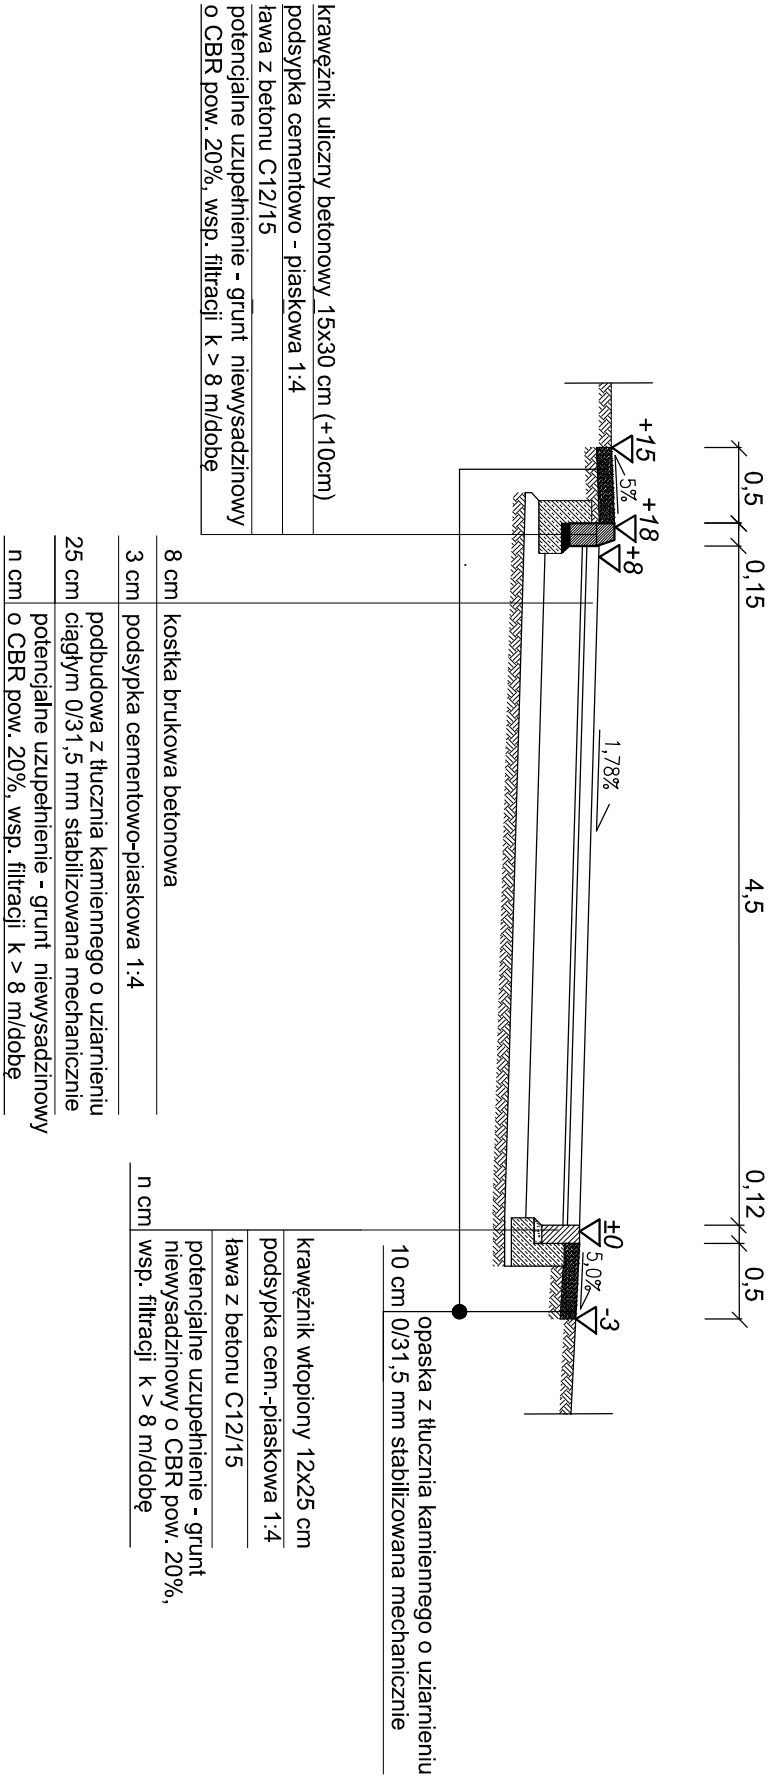

PRZEKRÓJ CHARAKTERYSTYCZNY B - B

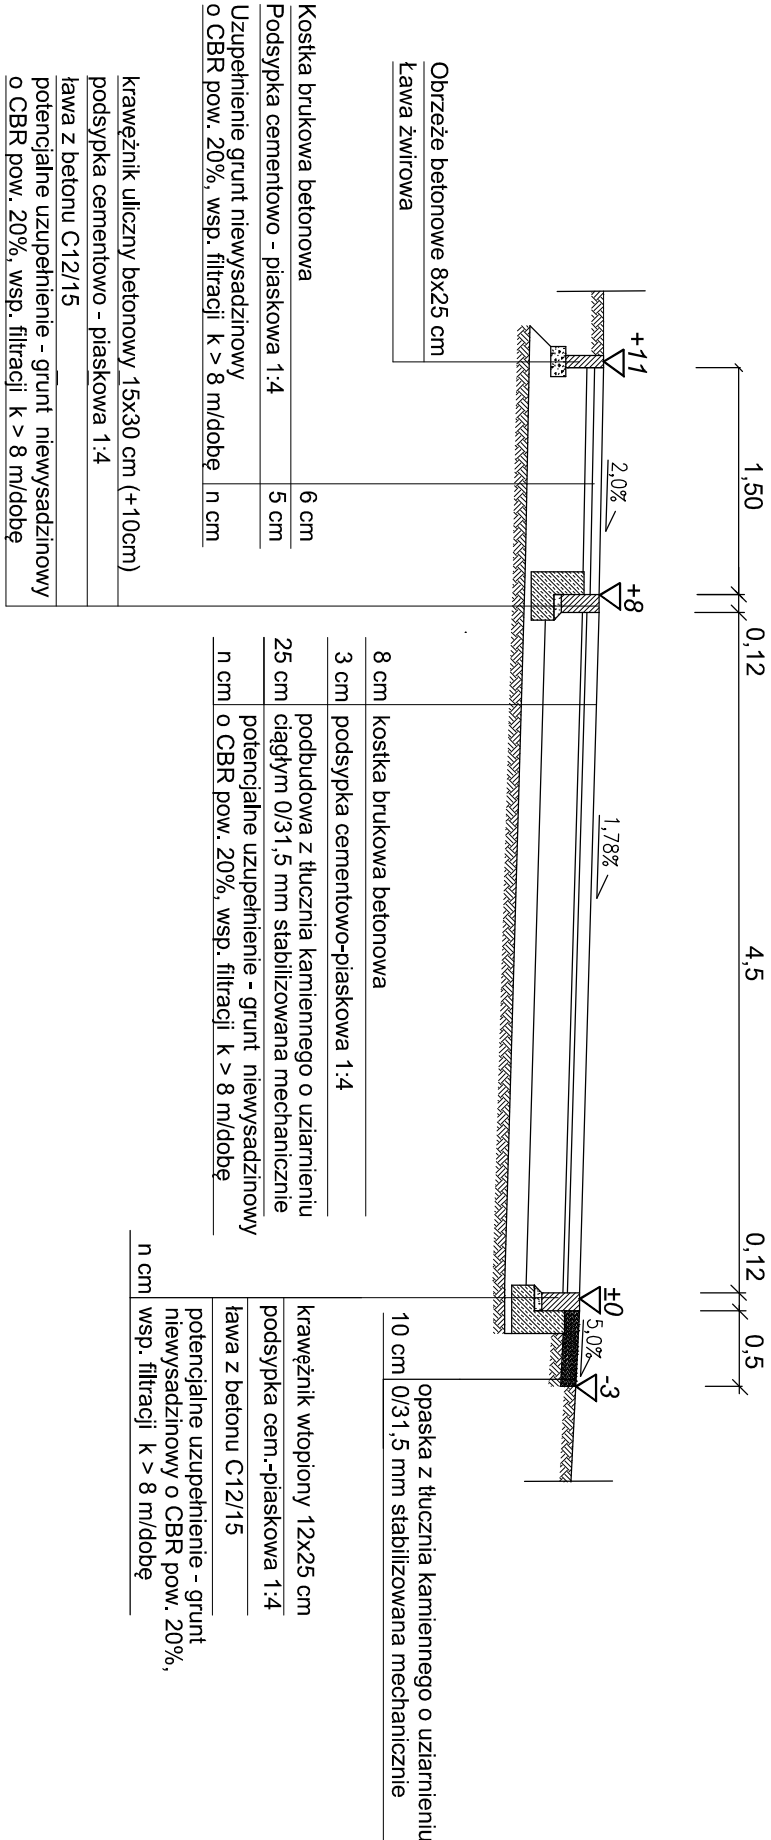

PRZEKRÓJ CHARAKTERYSTYCZNY C - C

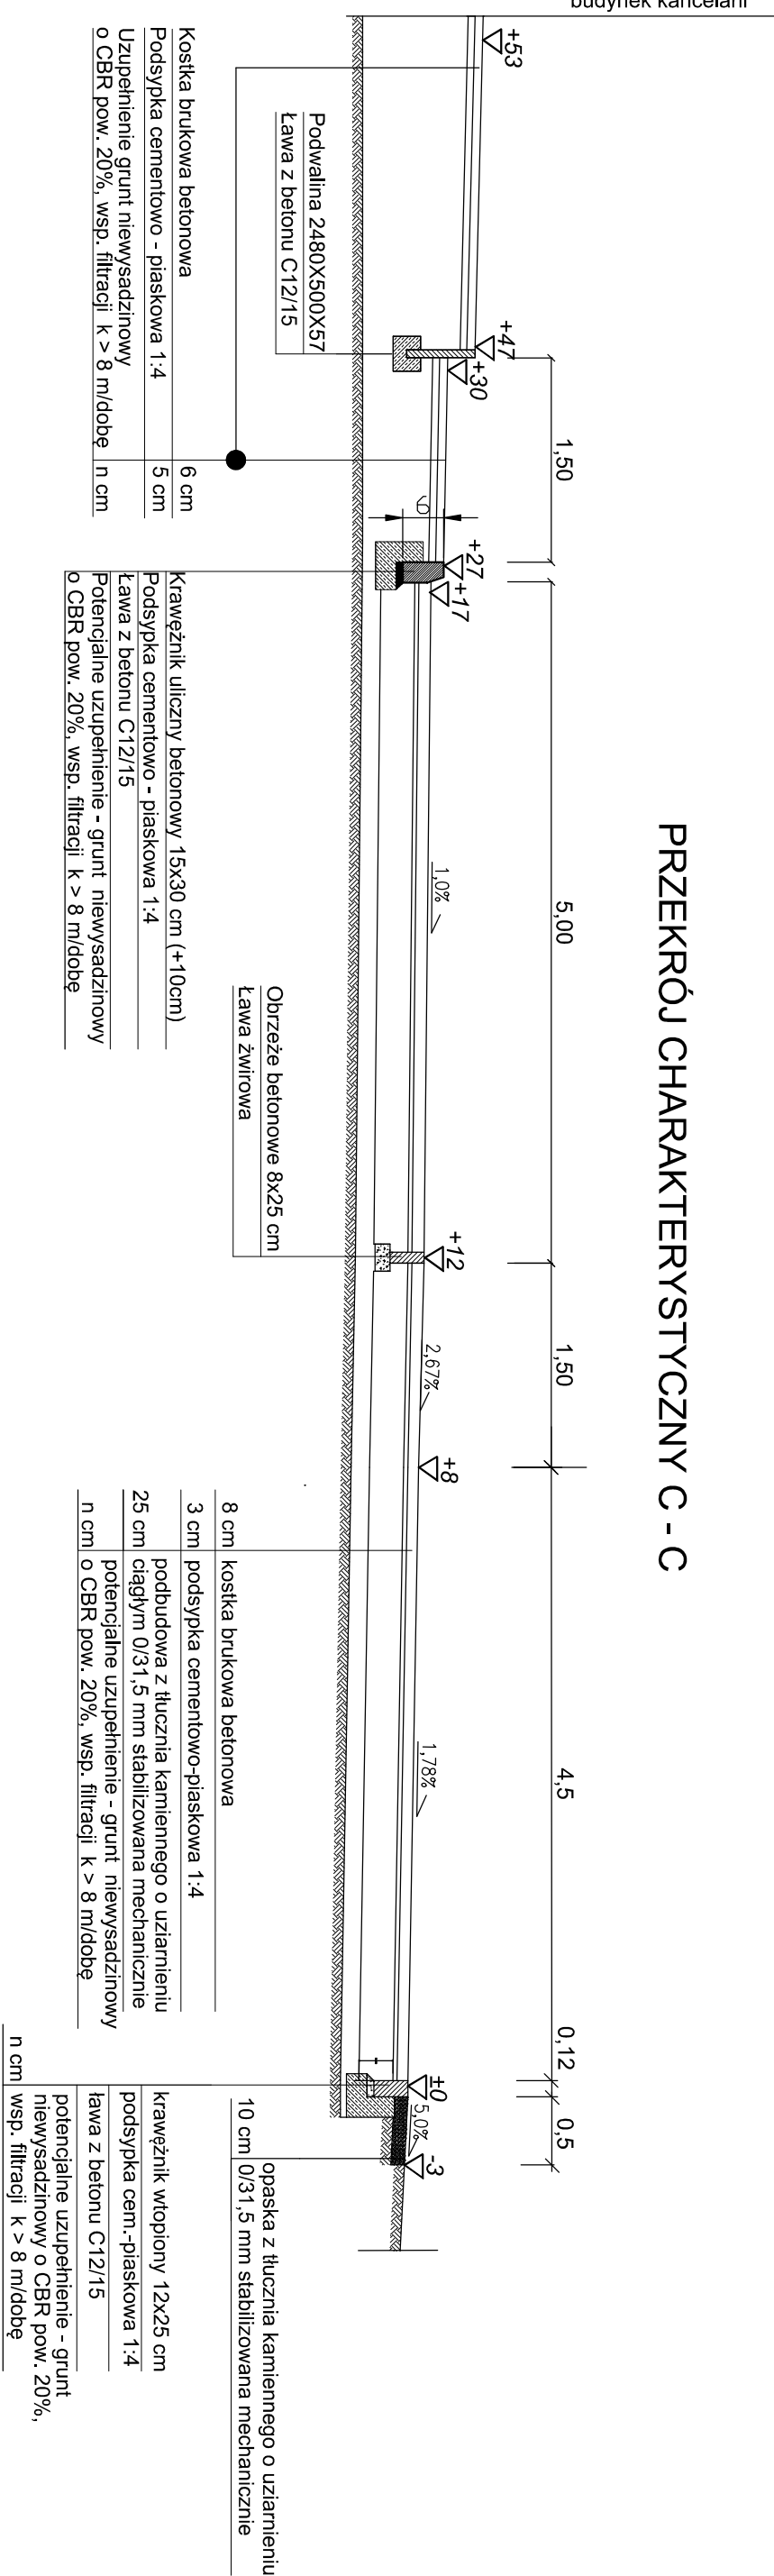

PRZEKROJE NORMALNE

skala 1:50

64-920 P/LA UL. KOSSAKA 110				TEL./FAX (067)2137075 ; 3612157	
modyfikacje:		projektant:		data:	
nazwa zamówienia budowlanego:		projektant:		podpis:	
BUDOWA KANCELARIJ DLA DWÓCH LEŚNICTW					
projektował: Jerzy Wiśniewski		uprawnienia budowlane do projektowania			
data oprac.: listopad 2022r.		Nr ewiden. NN-5345/769/64			
sprawdzał: mgr inż. Czesław Choraży		uprawnienia budowlane do projektowania			
bez ograniczeń w specjalności drogowej		Nr ewiden. NN-45434/061			
data spr.: listopad 2022r.		opracował: mgr inż. Jarosław Wągiel			
tytuł rysunku:					
PRZEKROJE NORMALNE					
nr rys.:		branża: Drogiowa		skala:	
etap projektowania:		skala:		1:50	
projekt techniczny		skala:		1:50	