


MAPA DO CELÓW PROJEKTOWYCH			
Polozenie obszaru opracowania		Konotop dz. 49/9	
Jednostka ewidencyjna	identyfikator	320302_5	
	nazwa	Drawsko Pomorskie	
Dobre ewidencyjne	identyfikator	320302_5.0046	
	nazwa	Konotop	
SKALA: 1: 500		BIURO GEODEZYJNO - KARTOGRAFICZNE MICHAŁ FOCIŃSKI BUKOWA 5 78-400 SZCZECINEK TEL - 604 227 892 E-MAIL - geodezja@konto.pl NIP 6731703593 REGON 321002364 (nazwa jednostki wykonstwa geodezyjnego)	
Układ współrzędnych: "PL-ETRF2000" strefa 5 Poziom odniesienia wysokości: "KRDN86-NH"		GK.6640.1099.2022	
Dznanienie kancelaryjne zgłoszenia pracy geodezyjnej		GK.6640.1099.2022	
Informacje dodatkowe: 1. zakres pomiaru. 2. Mapa nadaje się do celów projektowych w zakresie pomiaru.		Data opracowania mapy 31.08.2022 Wykonawca prac geodezyjnych: geodeta Michał Fociński	
Nazwa pliku dxf: GK.6640.1099.2022		Kierownik prac geodezyjnych:	
Poświadczam, że niniejszy dokument został opracowany w wyniku prac geodezyjnych i kartograficznych, których rezultaty zawiera operat techniczny pozytywnie zweryfikowany. Jednocześnie informuje, że jestem świadomy odpowiedzialności karnej za złożenie fałszywego oświadczenia.		inż. Paweł Michniewicz upr. numer 20767	
Organ służby geodezyjnej, który otrzymał zgłoszenie		Starosta Drawski	
Protokół weryfikacji nr GK.6640.563.2022_11199 z dnia 06.06.2022			

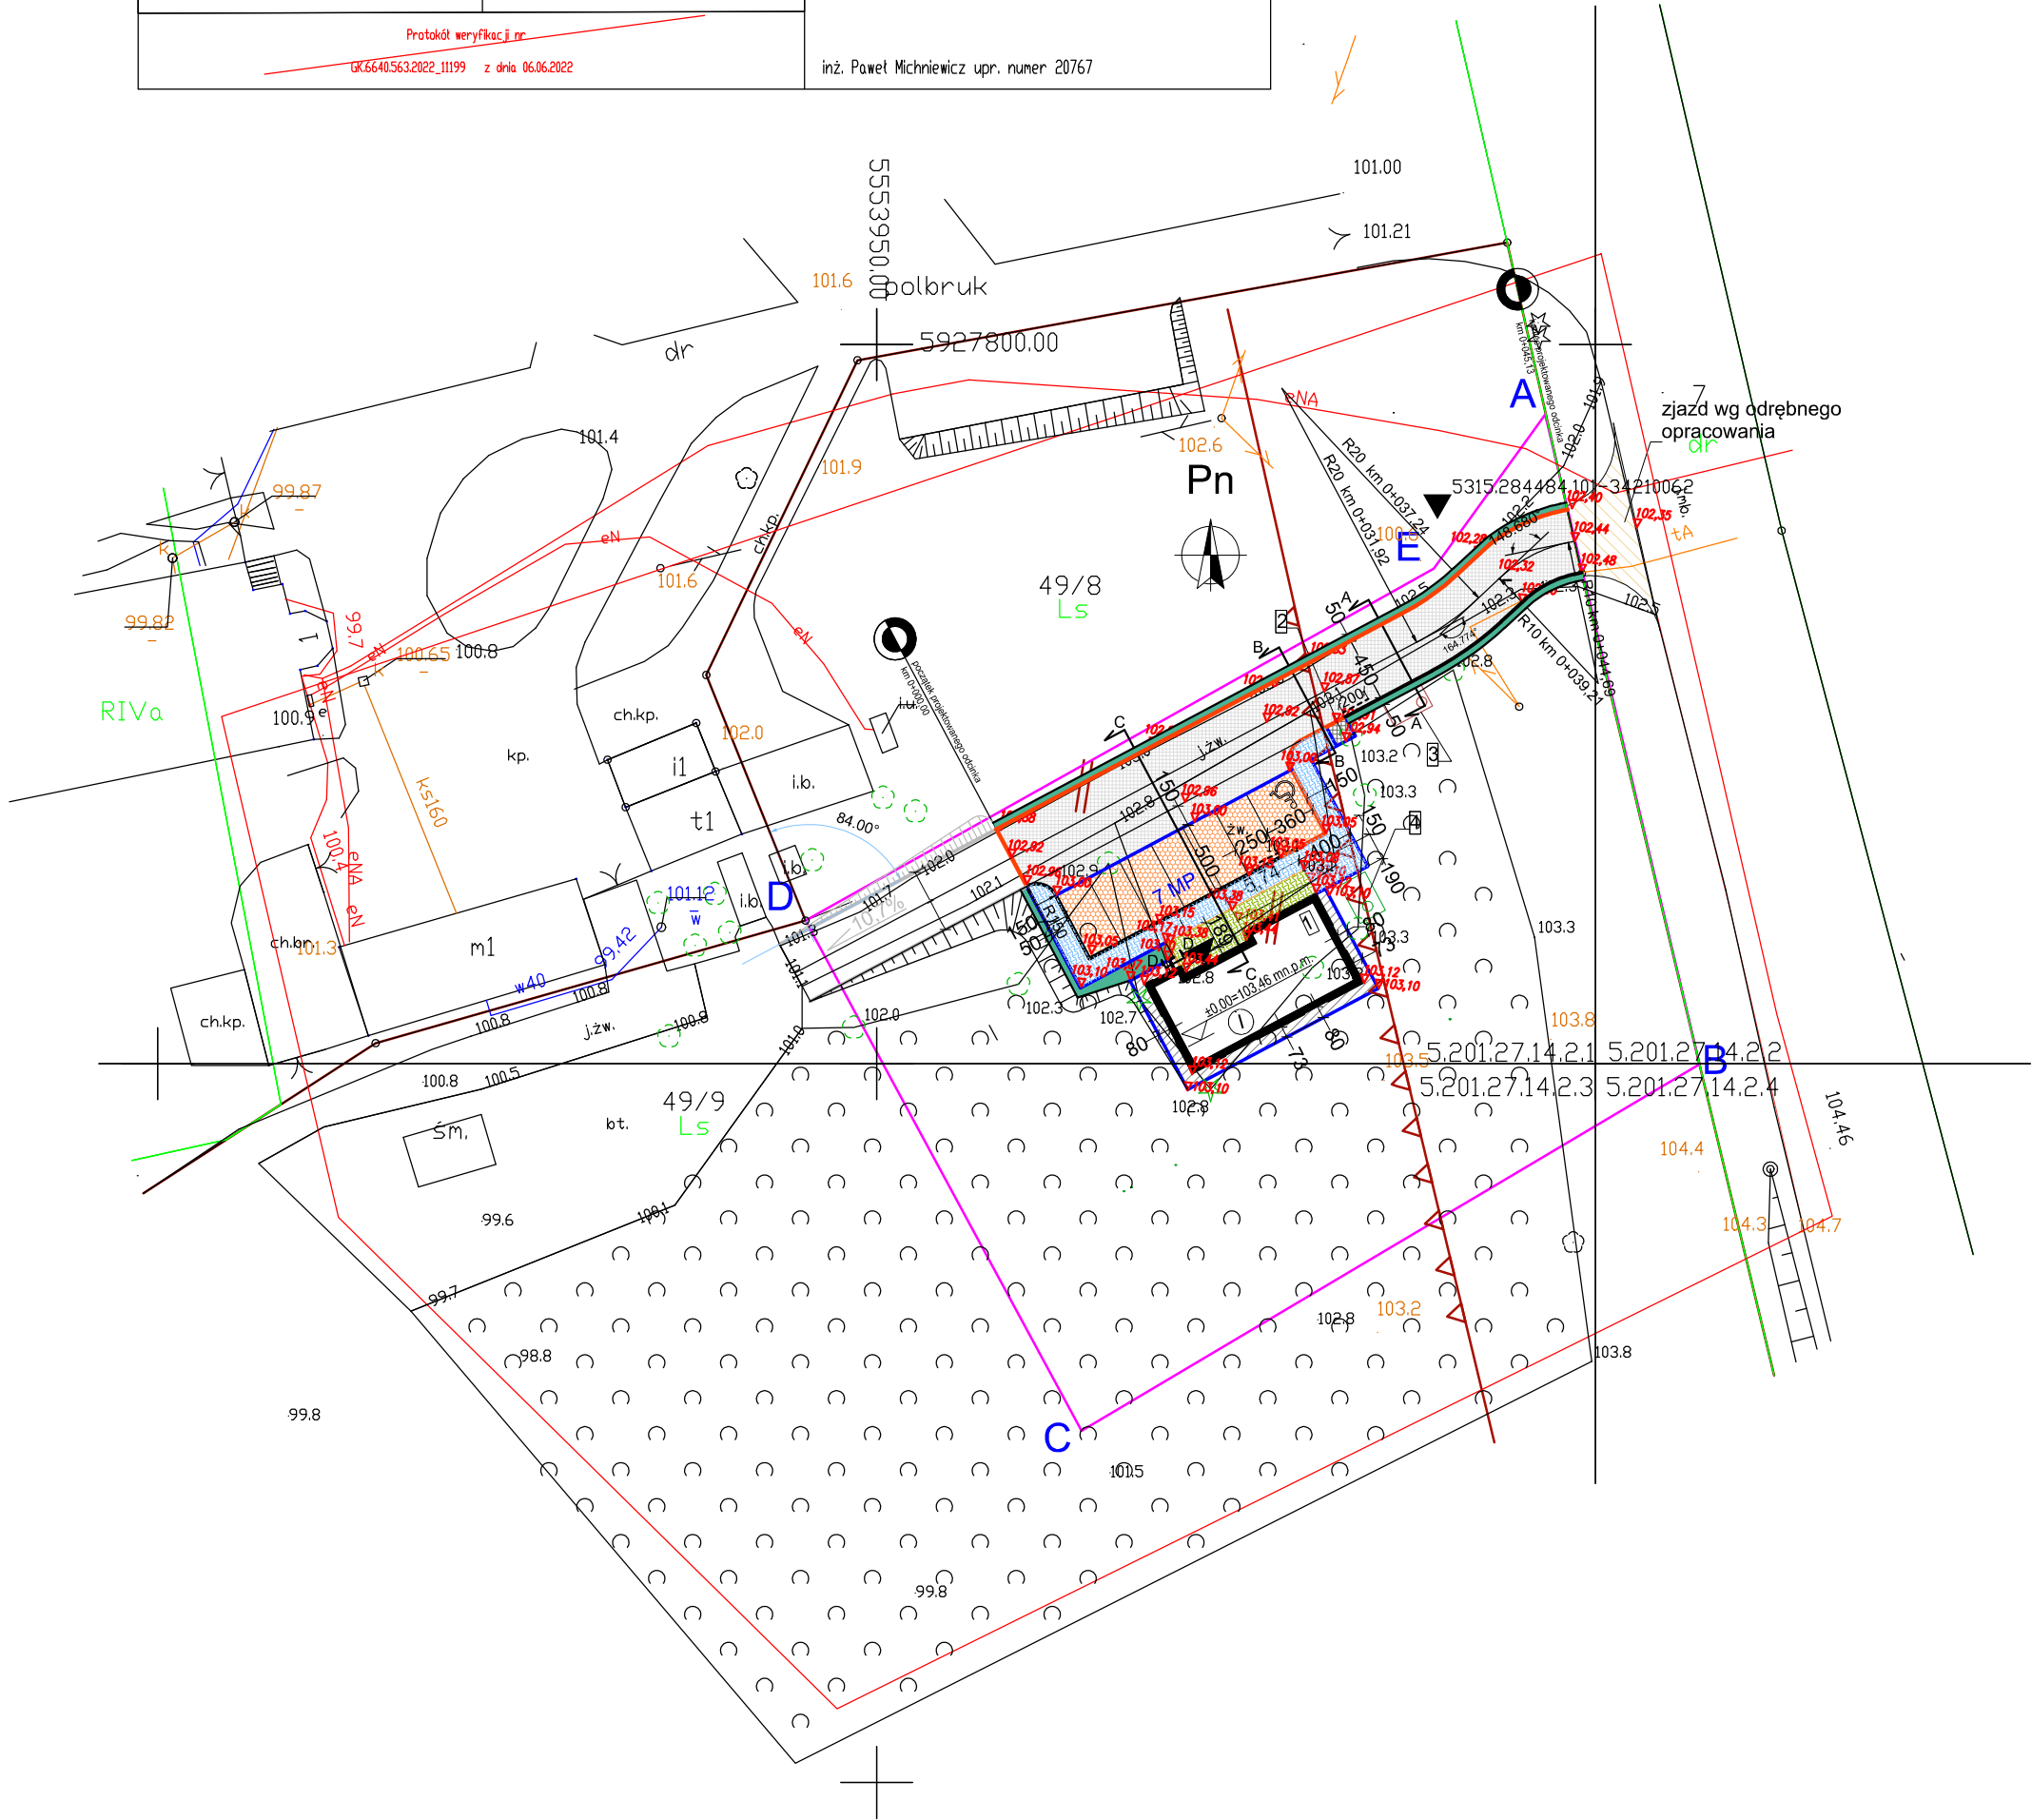

OZNACZENIA		
	nieprzekraczalna linia zabudowy	
	linia rozgraniczająca teren inwestycji	
	granica działki	
	projektowany budynek	
	droga wewnętrzna-kostka betonowa 8 cm	231,85 m²
	miejsca postojowe-kostka betonowa 8 cm	93,00 m²
	chodniki /dojścia-kostka betonowa 6 cm	65,60 m²
	opaska dookoła budynku-kostka betonowa	24,14 m²
	pochylnia, taras	21,72 m²
	1 projektowany budynek	
	2 miejsce gromadzenia odpadów	
	3 zbiornik bezodpływowy	
	4 zbiornik na deszczówkę	
	krawężnik drogowy 15x30x100 (+10)	39,24 mb
	opornik wtopiony 12X25X100 (±0)	64,20 mb
	obrzeże betonowe 8X25X100	75,16 mb
	krawężnik skośny 15X30/22X100	4,50 mb
	podwalina betonowa 50X5,7X248	12,70 mb
	opaska wzdłuż jezdni - kruszuwo 0/31,5 (0,5m)	80,00 mb

BILANS TERENU W ZAKRESIE OPRACOWANIA NA CZ. DZ. NR 49/9

TYP POWIERZCHNI	SUMA [m²]	OBLICZONA WARTOŚĆ WSKAŹNIKA	WARTOŚCI OKREŚLONE W DECYZJI O WARUNKACH ZABUDOWY NR 112/2021
Powierzchnia terenu w liniach rozgraniczających teren opracowania	1993 m2	100%	

POWIERZCHNIA ZABUDOWY (zgodnie z PN ISO 9836:2015-12)

Budynek kancelarii	746,0 m²	37,43 %	100% max
--------------------	----------	---------	----------

POWIERZCHNIE UTWARDZONE

dojścia/dojazdy z kostki betonowej	143,3m²		
chodniki	58m²	273,81 m2	13,73 %
miejsca gromadzenia odpadów	15,7 m²		
osłony śmietnikowe	9,4 m²		
opaska z kostki betonowej	22,86 m² (60% z 38,1m2)		
miejsca postojowe			

POWIERZCHNIA BIOLOGICZNIE CZYNNA

nawierzchnia trawiasta	589,7 m²	973,09 m²	48,84 %	≥40%
------------------------	----------	-----------	---------	------

ARCHI-GRAF JANUSZ KICIŃSKI & ROMAN SZUMNY			
64-920 PILA UL. KOSSAKA 110		TEL./FAX (067)2137075 ; 3512757	
modyfikacje:		projektant:	data: podpis:
nazwa zamierzenia budowlanego: BUDOWA KANCELARII DLA DWÓCH LEŚNICTW			
projektował: Jerzy Wiśniewski uprawnienia budowlane do projektowania w specj. drogowej Nr ewiden. NN-8345/769/84 data oprac.: listopad 2022r.			
sprawdzał: mgr inż. Czesław Choraży uprawnienia budowlane do projektowania bez ograniczeń w specjalności drogowej Nr ewiden. NN-8345/430/81 data spr.: listopad 2022r.			
opracował: mgr inż. Jarosław Wagiel			
tytuł rysunku: PLAN SYTUACYJNY			
nr rys.: D-01		branża: Drogowa	
etap projektowania: projekt techniczny		data oprac.: listopad 2022 skala: 1:500	