


wjazd do sztabu

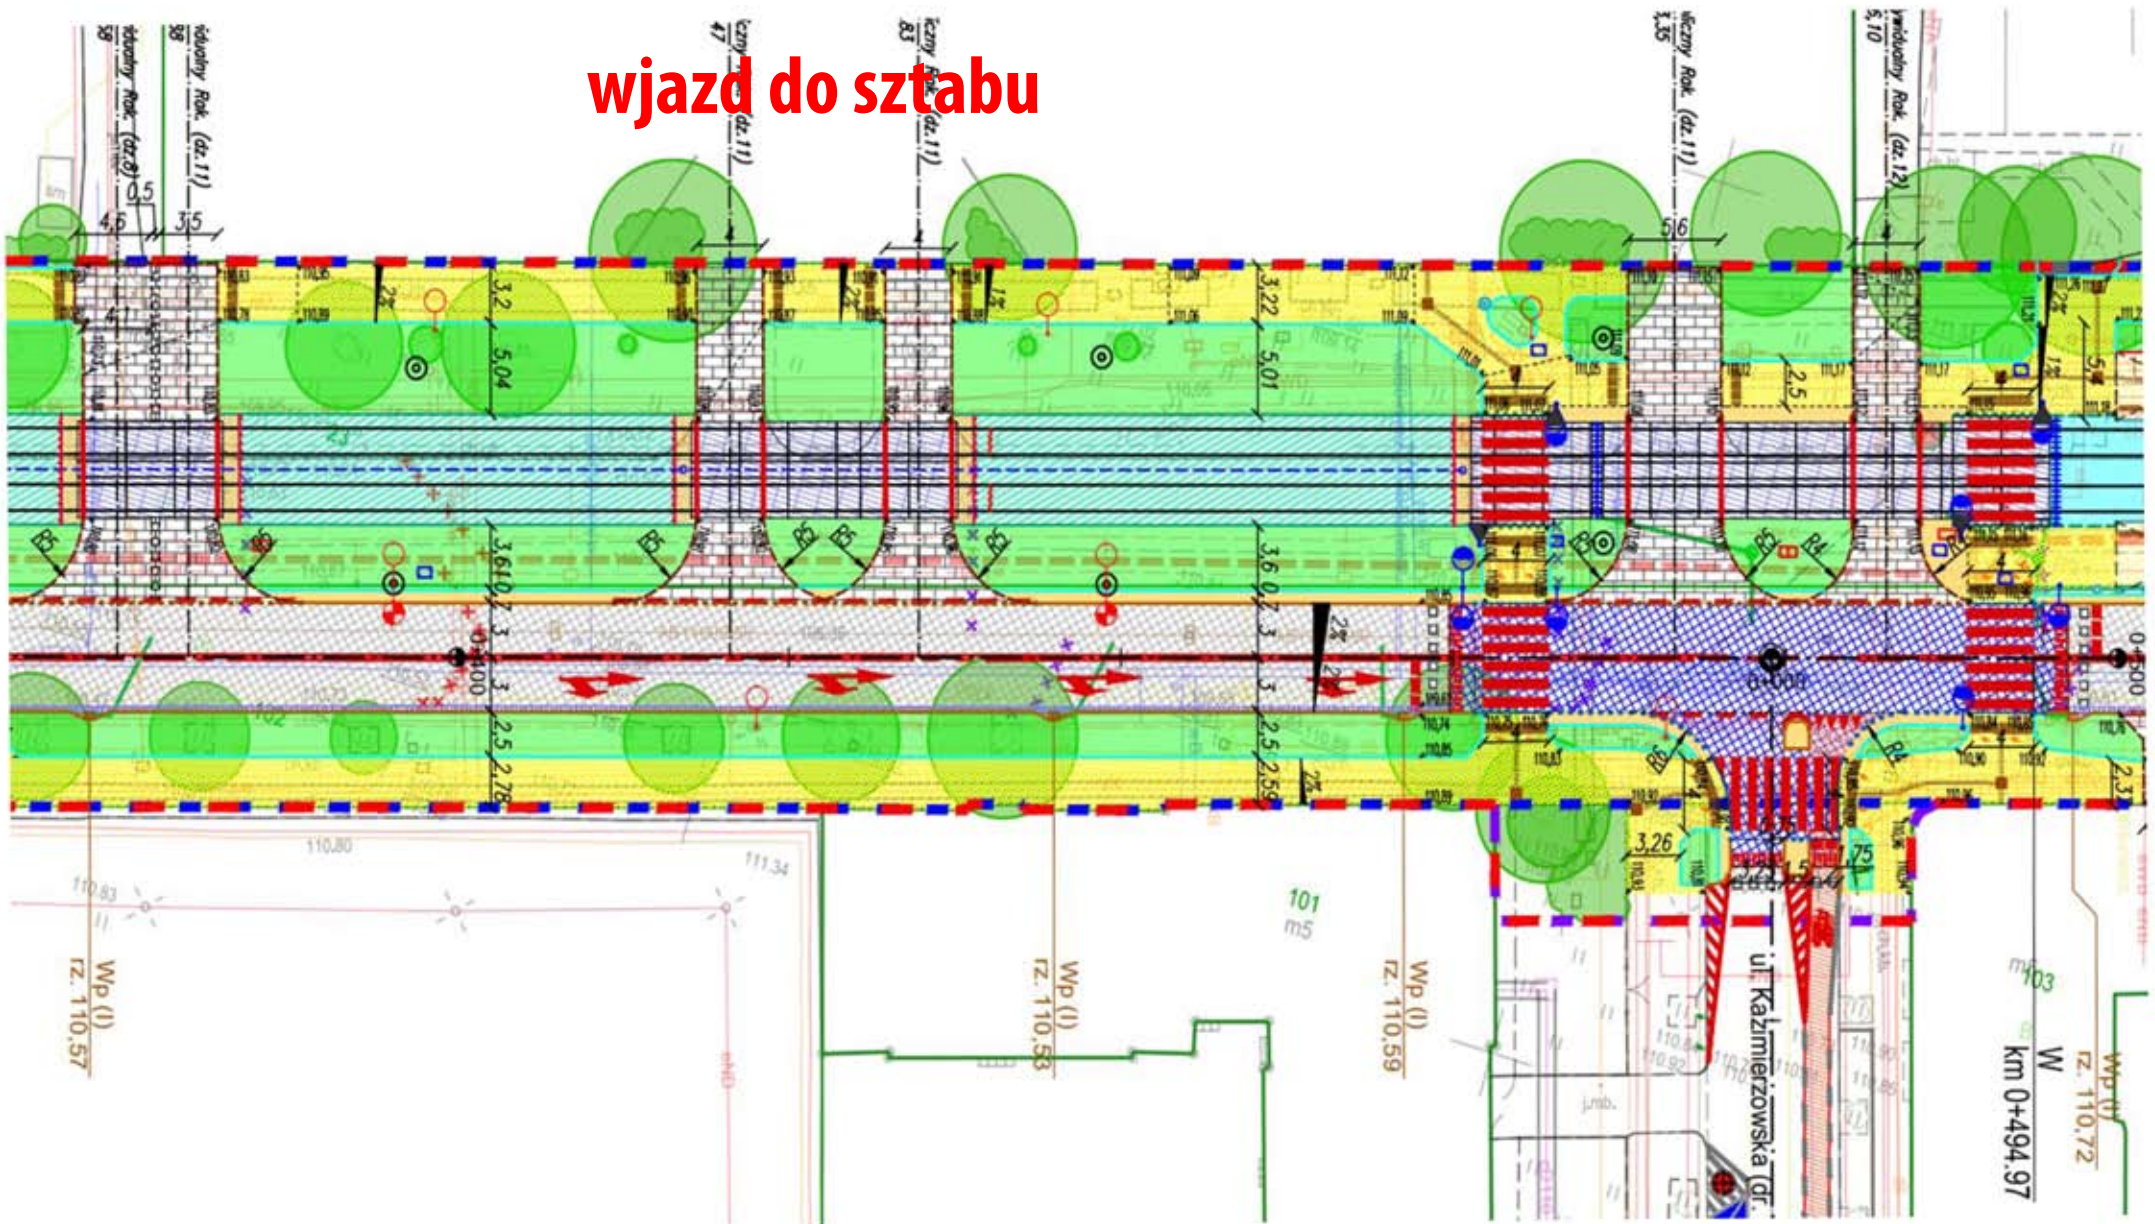


- nawierzchnia zjazdu z kostki granitowej ciętej – kolor szary
 - nawierzchnia przejazdu przez torowisko – prefabrykaty betonowe
 - nawierzchnie chodników – płyty betonowe
- Ogólnie standard jest ten sam jak na częściowo już wykonanym odcinku pomiędzy Sandomierską a Puławską,

OPRAWIENIE CHODNIKA

Obrazie granitowe jasnoszare 6x7,3 cm

Lawa z betonu C_{12/15} z oporem min. 10 cm

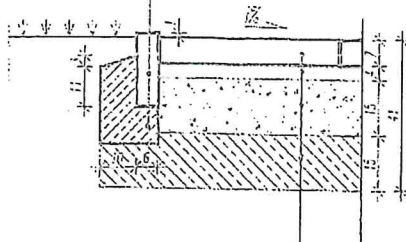

KONSTRUKCJA NAWIERZCHNI CHODNIKA/PERONU

Plata chodnikowa bet. antystygowa 50x50x7cm (kolor jasnoszary)	7cm
Podsypka cementowo-piaskowa	4cm
Podbudowa rozdzielcza z mieszanki niezwiązanej z kruszywem C _{30/37} (0/31,5)	15cm
Podłoże układowe z kostkami związanymi cementem C _{30/37}	15cm ¹⁾
Podłoże konstrukcyjne E ₂ 35MPa, I _s 0,97 ³⁾	

2. Zjazd:

L.p.	Rodzaj warstwy		Zjazd
1.	Warstwy górne konstrukcji nawierzchni	Warstwa ścierna oraz warstwa wiążąca	20 cm Kostka granitowa cięta płomieniowana prost. jasnoszara 16/16-32 gr. 16cm na podsypce cementowo-piaskowej gr. 4cm
2.		Warstwa podbudowy	20cm Mieszanka niezwiązana C _{30/37} (0/31,5) CBR≥60%; UF ₂ ; F ₂ ; E ₂ ≥130MPa
3.	Warstwy dolne konstrukcji nawierzchni	Warstwa mrozochronna	15 cm Mieszanka związana cem. C _{30/37} E ₂ ≥80MPa
4.	Podłoże konstrukcyjne		E ₂ ≥35MPa ³⁾ I _s ≥0,97

krawężniki / oporniki granitowe 12x25 cm na ławie betonowej C12/15:

Obromowanie zjazdu przy trawniku

KONSTRUKCJA NAWIERZCHNI ZJAZDU


wg str. 9

OPRAWIENIE ZJAZDU

Opornik granitowy 12x25 cm

Lawa z betonu C_{12/15} z oporem

min. 15 cm

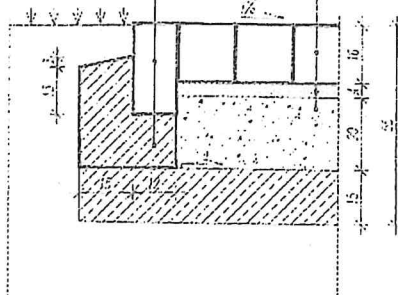

YAW