

WYKAZ ZMIAN DANYCH EWIDENCYJNYCH


Stan stary					Stan nowy						
Numer		Użytek gruntowy	Powierzchnia w ha		Nomenklatura prawna	Numer działki	Użytek gruntowy	Powierzchnia w ha		Przeznaczenie	
Jedn. rej.	Działki		użytku grunt.	działki				użytku grunt.	działki		
G119	2/2	R-RIIIb	0,5171	0,8042	KR1P/00369413/7	2/5	R-RIIIb	0,5085	0,5845	dotychczasowe	
		R-RIIIa	0,1975			2/6	R-RIIIb	0,0760	0,1985	inwestycja	
		Tr	0,0896				R-RIIIa	0,1022			
						2/7	R-RIIIa	0,0877			
						2/7	R-RIIIa	0,0212	0,0212	dotychczasowe	
Ogółem:			0,8042	0,8042		Ogółem:			0,8042	0,8042	

Opis zmian: Działka nr 2/2 dzieli się na działki 2/5, 2/6, 2/7

Projekt podziału opracowano w trybie przepisów

ustawy z dnia 21 sierpnia 1997 r. "o gospodarce nieruchomościami." . t.j (Dz.U. 2016 poz. 2147 z późn. zmian.)  
w związku z ustawą z 8 lipca 2010 r. " o szczególnych zasadach przygotowania

do realizacji inwestycji w zakresie budowy przeciwpowodziowych t.j.( Dz.U. 2015 poz 966 z późn. zmian. )

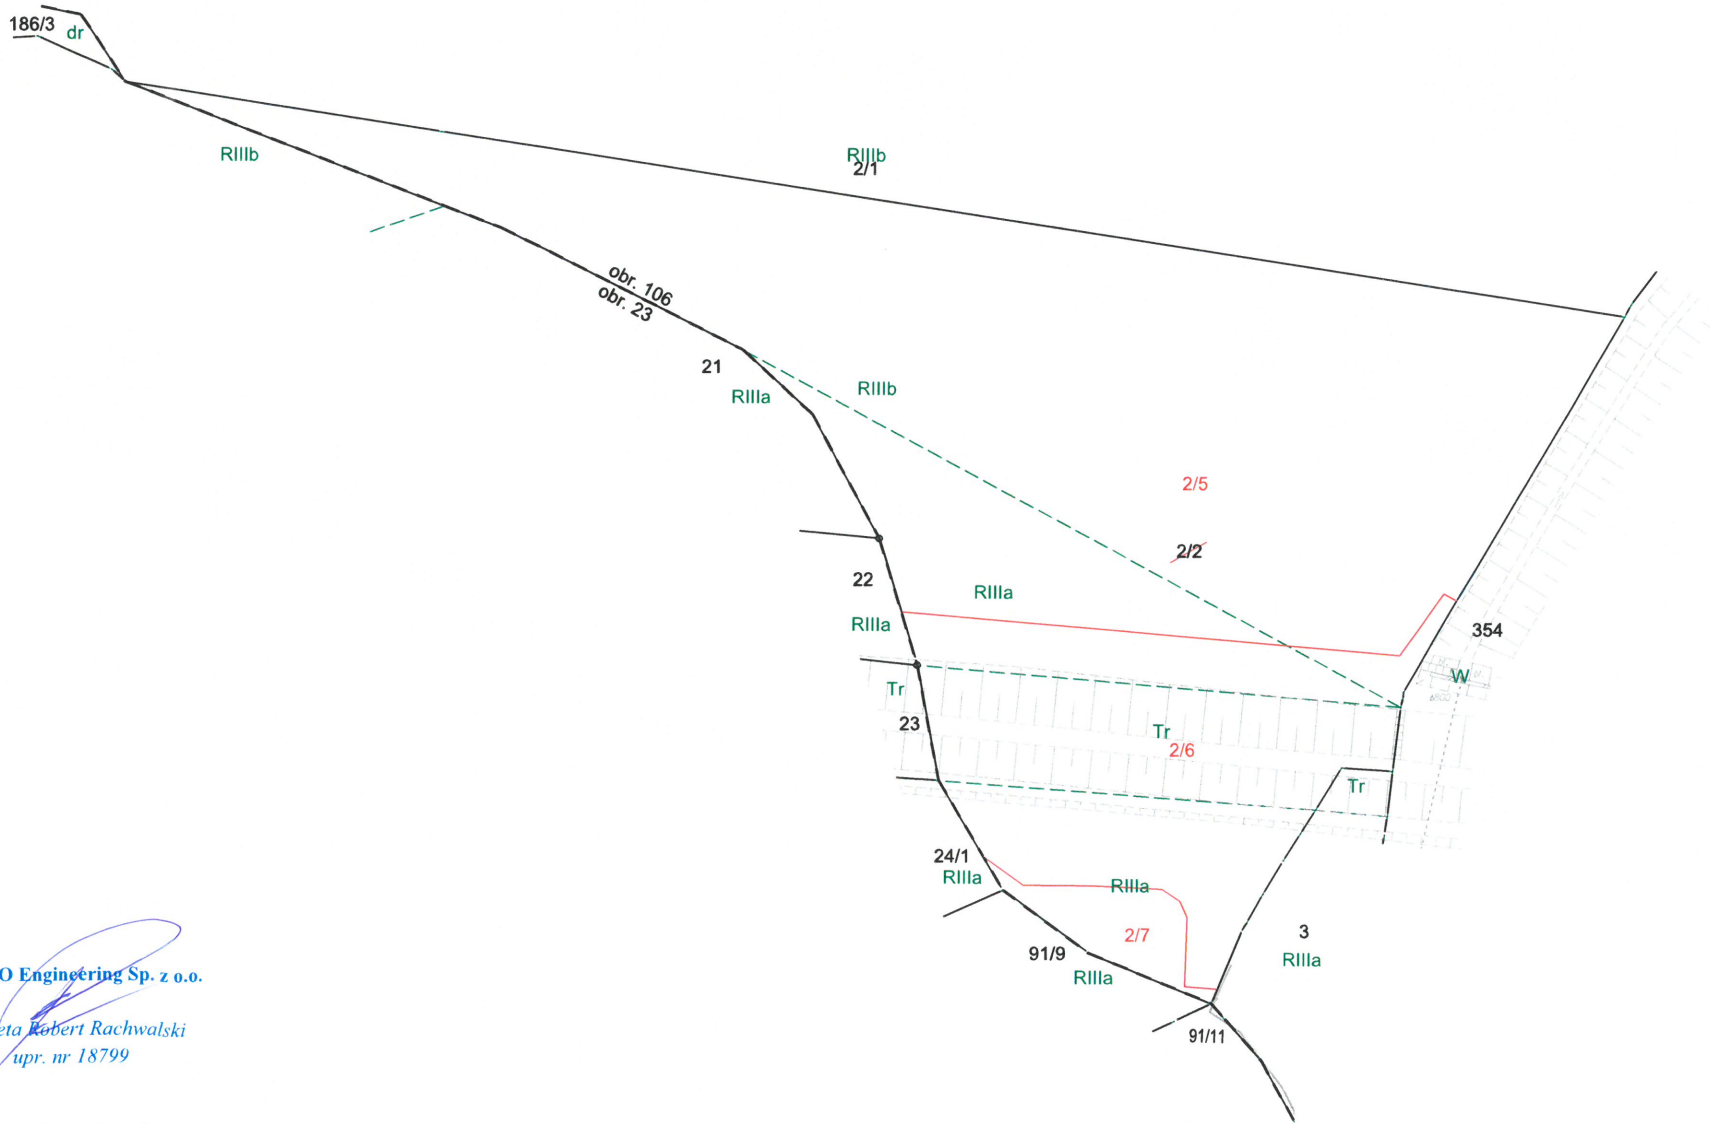

MAPA Z PROJEKTEM PODZIAŁU NIERUCHOMOŚCI  
oznaczonej w EGiB jako działka nr 2/2

SKALA 1:1000  
woj: małopolskie  
m. KRAKÓW  
Nr KW: KR1P/00369413/7  
126104\_9.0106, Podgórze  
Nr ident. jedn.    Nr obrębu    Nazwa jedn. ewid.

Poświadczam, że niniejszy dokument został opracowany w wyniku prac geodezyjnych i kartograficznych, których rezultaty zawiera operat techniczny wpisany do ewidencji materiałów państwowego zasobu geodezyjnego i kartograficznego	
Organ prowadzący państwowy zasób geodezyjny i kartograficzny	PREZYDENT MIASTA KRAKÓWA
Identyfikator ewidencyjny materiału zasobu – operat techniczny	P.1261.2018.6044
Data wpisania operatu technicznego do ewidencji materiałów zasobu	2018 08. 07
Imię, nazwisko i podpis osoby reprezentującej organ	z up. PREZYDENTA MIASTA

Sporządził :

SWECO Engineering Sp. z o.o.  
geodeta Robert Rachwański  
upr. nr 18799

SWECO Engineering Sp. z o.o.  
30-552 Kraków, ul. Wielicka 30  
Sekt. +48 12 411 21 02, fax + 48 12 411 12 65  
NIP 676-005-66-30

ID zgłoszenia: GD-13.6640.4613.2016

31-05-2018  
Data opracowania