


Orientacja

1:10000

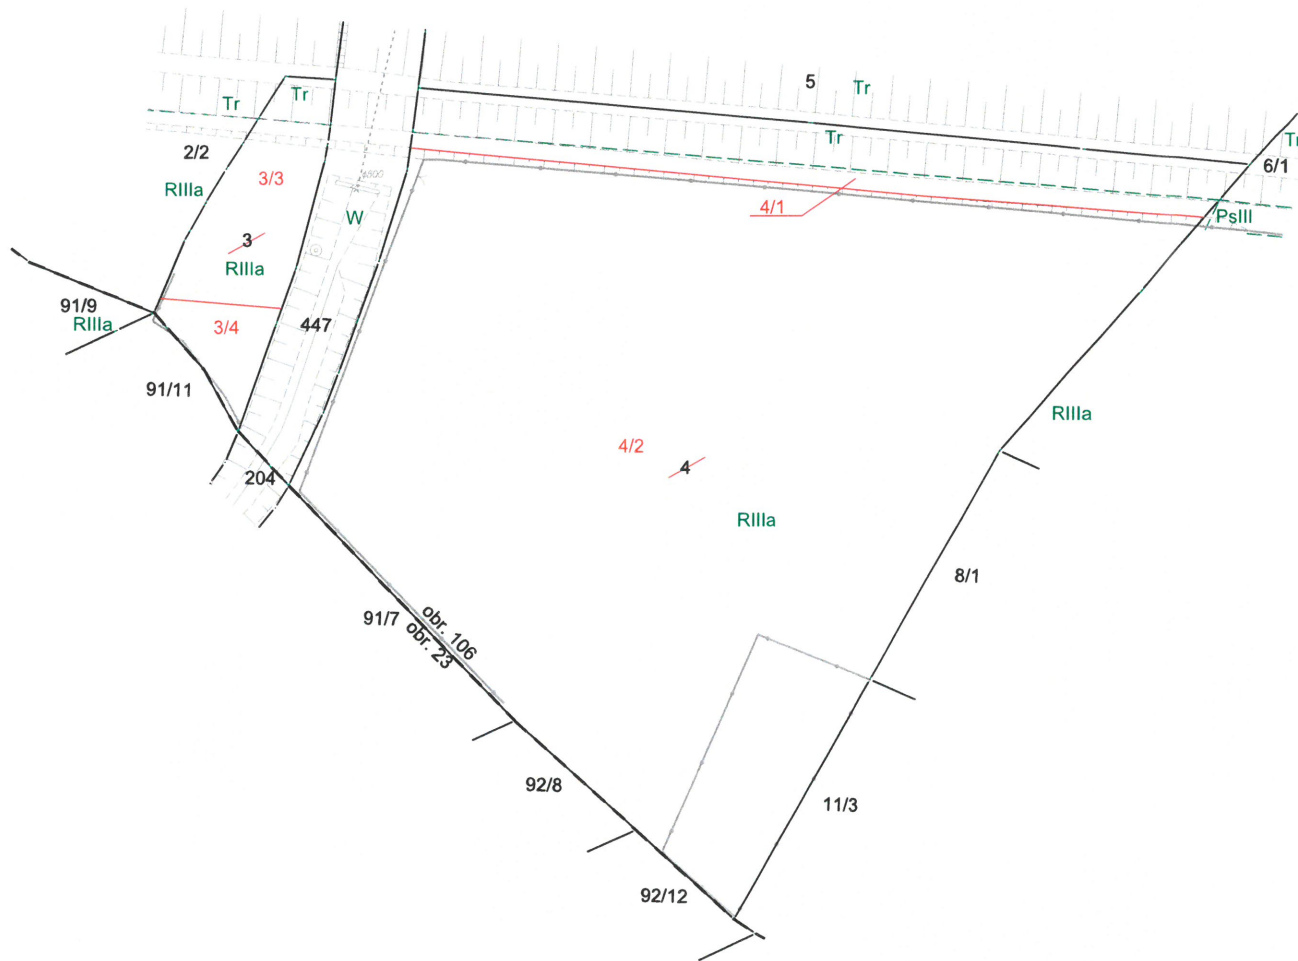

WYKAZ ZMIAN DANYCH EWIDENCYJNYCH

Stan stary						Stan nowy				
Numer		Użytek gruntowy	Powierzchnia w ha		Nomenklatura prawna	Numer działki	Użytek gruntowy	Powierzchnia w ha		Przeznaczenie
Jedn. rej.	Działki		użytku grunt.	działki				użytku grunt.	działki	
G93	3	R-RIIa Tr	0,0490 0,0049	0,0539	KR1P/00087204/8	3/3	R-RIIa Tr	0,0345 0,0049	0,0394	inwestycja
						3/4	R-RIIa	0,0145	0,0145	dotychczasowe
Ogółem:			0,0539	0,0539		Ogółem:			0,0539	0,0539

Opis zmian: Działka nr 3 dzieli się na działki 3/3, 3/4
Synchronizacja: Operatem ewidencji gruntów nr ks. rob. 7886/79, ujawnione w KW KR1P/00087204/8:
- p.l.kat. 186/4 ha podzieliła się na: 186/9, 186/10, 186/11,
- p.l.kat. 186/3 podzieliła się na: 186/12, 186/13, 186/14.
P.l.kat. 186/10 i 186/13 odpowiadają działce ewidencyjnej nr 3.

WYKAZ ZMIAN DANYCH EWIDENCYJNYCH

Stan stary						Stan nowy				
Numer		Użytek gruntowy	Powierzchnia w ha		Nomenklatura prawna	Numer działki	Użytek gruntowy	Powierzchnia w ha		Przeznaczenie
Jedn. rej.	Działki		użytku grunt.	działki				użytku grunt.	działki	
G93	4	Tr R-RIIIa	0,0610 0,7002	0,7612	KR1P/00087204/8	4/1	Tr R-RIIIa	0,0610 0,0267	0,0877 0,6735	inwestycja dotychczasowe
Ogółem:			0,7612	0,7612		Ogółem:		0,7612	0,7612	

Opis zmian: Działka nr 4 dzieli się na działki 4/1, 4/2
Synchronizacja: Operatem ewidencji gruntów nr ks. rob. 7886/79, ujawnione w KW KR1P/00087204/8:
- p.l.kat. 186/4 ha podzieliła się na: 186/9, 186/10, 186/11,
- p.l.kat. 186/3 podzieliła się na: 186/12, 186/13, 186/14.
P.l.kat. 186/9 i 186/12 odpowiadają działce ewidencyjnej nr 4.

Projekt podziału opracowano w trybie przepisów

ustawy z dnia 21 sierpnia 1997 r. "o gospodarce nieruchomościami." . t.j (Dz.U. 2016 poz. 2147 z późn. zmian.)
w związku z ustawą z 8 lipca 2010 r. "o szczególnych zasadach przygotowania
do realizacji inwestycji w zakresie budowli przeciwpowodziowych t.j.(Dz.U. 2015 poz 966 z późn. zmian.)

MAPA Z PROJEKTEM PODZIAŁU NIERUCHOMOŚCI
oznaczonej w EGiB jako działki nr 3, 4

SKALA 1:1000
woj: małopolskie
m. KRAKÓW
Nr KW: KR1P/00087204/8
126104_9.0106, Podgórze
Nr ident. jedn. Nr obrębu Nazwa jedn. ewid.

Poświadczam, że niniejszy dokument został opracowany w wyniku prac geodezyjnych i kartograficznych, których rezultaty zawiera operat techniczny wpisany do ewidencji materiałów państwowego zasobu geodezyjnego i kartograficznego	
Organ prowadzący państwowy zasób geodezyjny i kartograficzny	PREZYDENT MIASTA KRAKÓWA
Identyfikator i ewidencyjny numer zasobu – operatu technicznego	P.1261.2048.6077
Data wpisania operatu technicznego do ewidencji materiałów zasobu	2018 08 07
Imię, nazwisko i podpis osoby reprezentującej organ	z up. PREZYDENTA MIASTA

Sporządził :

SWECO Engineering Sp. z o.o.
geodeta Robert Rachwałski
upr. nr 18799

SWECO Engineering Sp. z o.o.
30-552 Kraków, ul. Wielicka 30
Sekt. +48 12 411 21 02, fax +48 12 411 12 65
NIP 676-005-66-30

ID zgłoszenia: GD-13.6640.4613.2016

31-05-2018
Data opracowania