


## WYKAZ ZMIAN DANYCH EWIDENCYJNYCH

Stan stary					Stan nowy					
Numer		Użytek gruntowy	Powierzchnia w ha		Nomenklatura prawna	Numer działki	Użytek gruntowy	Powierzchnia w ha		Przeznaczenie
Jedn. rej.	Działki		użytku grunt.	działki				użytku grunt.	działki	
G665	445	W	0,0591	0,0591	KR1P/00166718/2	445/1	W	0,0432	0,0432	dotychczasowe
						445/2	W	0,0159	0,0159	inwestycja
Ogółem:			0,0591	0,0591		Ogółem:		0,0591	0,0591	

Opis zmian: Działka nr 445 dzieli się na działki 445/1, 445/2

Synchronizacja: Ujawnione w KW KR1P/00166718/2 p.l.kat. 181/2, 184/2, 186/6, 186/8 odpowiadają działce ewidencyjnej nr 445.

Projekt podziału opracowano w trybie przepisów  
ustawy z dnia 21 sierpnia 1997 r. "o gospodarce nieruchomościami." (t.j. Dz.U. 2016 poz. 2147 z późn. zmian.)  
w związku z ustawą z 8 lipca 2010 r. "o szczególnych zasadach przygotowania  
do realizacji inwestycji w zakresie budowl przeciwpowodziowych (t.j. Dz.U. 2015 poz 966 z późn. zmian. )

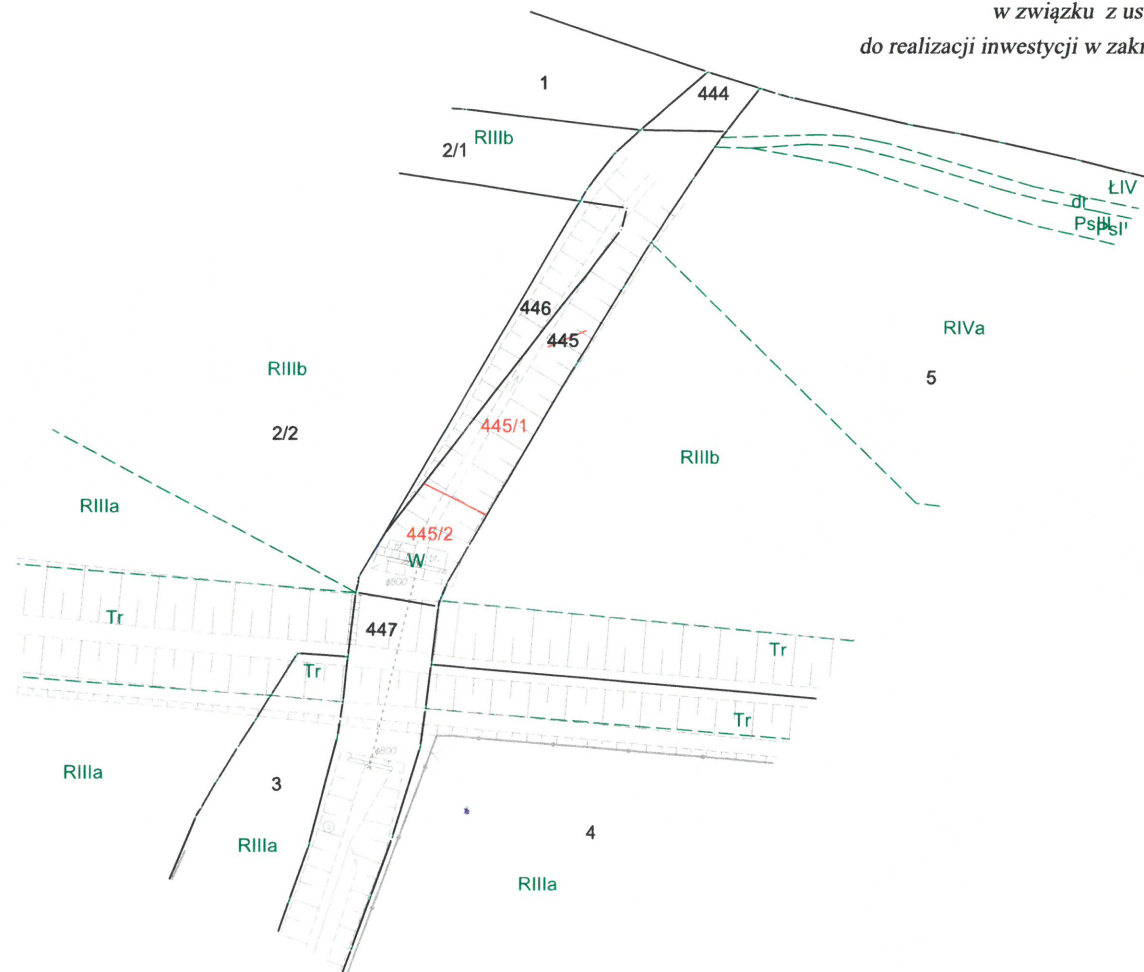

## MAPA Z PROJEKTEM PODZIAŁU NIERUCHOMOŚCI oznaczonej w EGİB jako działka nr 445

SKALA 1:1000  
woj: małopolskie  
m. KRAKÓW  
Nr KW: KR1P/00166718/2  
126104\_9.0106, Podgórze  
Nr ident. jedn. Nr obrębu Nazwa jedn. ewid.

ID zgłoszenia: GD-13.6640.4613.2016

10.10.2018 r.  
Data opracowania

Poświadczam, że niniejszy dokument został opracowany  
w wyniku prac geodezyjnych i kartograficznych, których rezultaty  
zawiera operat techniczny wpisany do ewidencji materiałów  
państwowego zasobu geodezyjnego i kartograficznego

Organ prowadzący państwowy zasób geodezyjny i kartograficzny	PREZYDENT MIASTA KRAKÓWA
Identyfikator ewidencyjny materiału zasobu – operatu technicznego	P.1261.2048.8223
Data wpisania operatu technicznego do ewidencji materiałów zasobu	2018 10 19
Imię, nazwisko i podpis osoby reprezentującej organ	

Andrzej Kuleta  
Główny Specjalista  
w Wydziale Geodezji

Sporządził :

SWECO Engineering Sp. z o.o.

geodeta Robert Rachwański  
upr. nr 18799

SWECO Engineering Sp. z o.o.

30-552 Kraków, ul. Wielicka 30  
Sokr. +48 12 411 21 02, fax + 48 12 411 12 65  
NIP 676-005-66-30