


WYKAZ ZMIAN DANYCH EWIDENCYJNYCH

Stan stary					Stan nowy					
Numer		Użytek gruntowy	Powierzchnia w ha		Nomenklatura prawna	Numer działki	Użytek gruntowy	Powierzchnia w ha		Przeznaczenie
Jedn. rej.	Działki		użytku grunt.	działki				użytku grunt.	działki	
G667	447	W	0,0632	0,0632	KR1P/00087204/8	447/1	W	0,0324	0,0324	inwestycja
						447/2	W	0,0309	0,0309	dotychczasowe
Ogółem:			0,0632	0,0632		Ogółem:		0,0633	0,0633	

Opis zmian: Działka nr 447 dzieli się na działki 447/1, 447/2
Synchronizacja: Operatem ewidencji gruntów nr ks. rob. 7886/79, ujawnione w KW KR1P/00087204/8:
- p.l.kat. 186/4 podzieliła się na: 186/9, 186/10, 186/11,
- p.l.kat. 186/3 podzieliła się na: 186/12, 186/13, 186/14,
P.l.kat. 186/11 i 186/14 odpowiadają działce ewidencyjnej nr 447.

Projekt podziału opracowano w trybie przepisów
ustawy z dnia 21 sierpnia 1997 r. "o gospodarce nieruchomościami." (t.j. Dz.U. 2016 poz. 2147 z późn. zmian.)
w związku z ustawą z 8 lipca 2010 r. "o szczególnych zasadach przygotowania
do realizacji inwestycji w zakresie budowy przeciwpowodziowych (t.j. Dz.U. 2015 poz 966 z późn. zmian.)

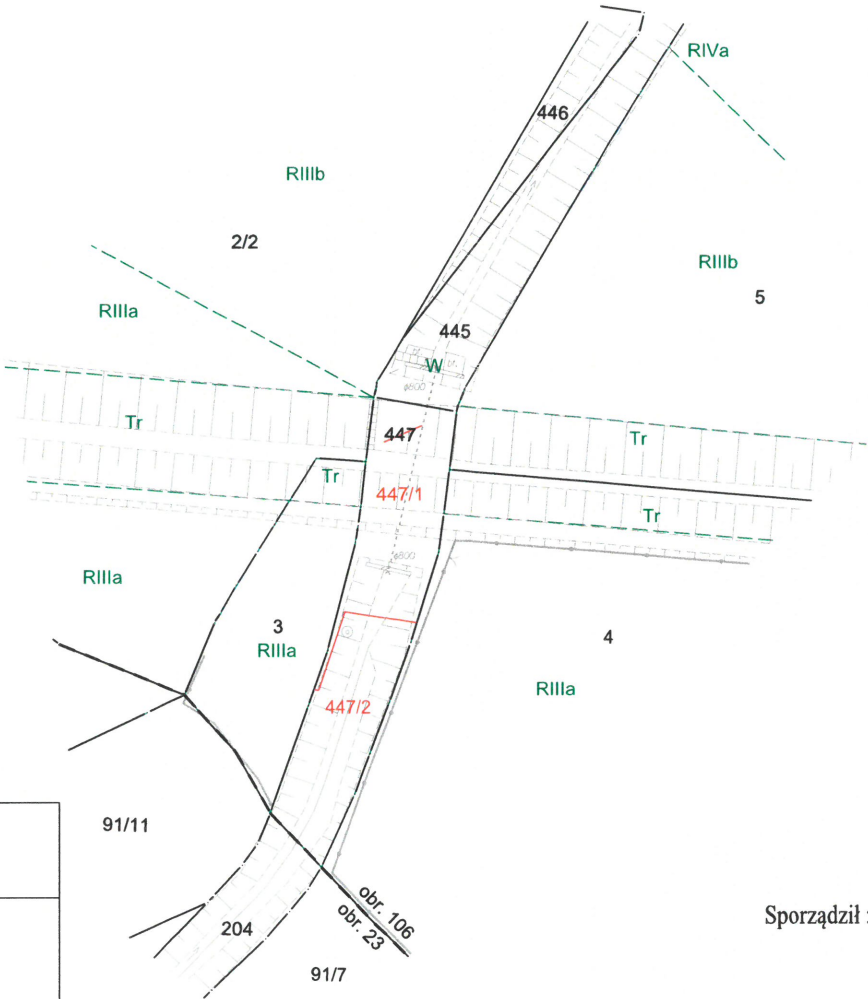

MAPA Z PROJEKTEM PODZIAŁU NIERUCHOMOŚCI
oznaczonej w EGiB jako działka nr 447

SKALA 1:1000 woj: małopolskie m. KRAKÓW Nr KW: KR1P/00087204/8 126104_9.0106, Podgórze Nr ident. jedn. Nr obrębu Nazwa jedn. ewid.	<div>POŚWIADCZENIE</div> <div>PREZYDENT MIASTA KRAKÓWA</div> <div>P.1261.2018.8223</div> <div>2018.10.10</div> <div>z up. PREZYDENTA MIASTA</div> <div>Anna Kuleta</div> <div>Główny Specjalista</div> <div>w Wydziale Geodezji</div>
ID zgłoszenia: GD-13.6640.4613.2016	
10.10.2018 r. Data opracowania	

Sporządził :

SWECO Engineering Sp. z o.o.

geodeta Robert Rachwański
upr. nr 18799

SWECO Engineering Sp. z o.o.
30-552 Kraków, ul. Wielicka 30
Skr. +48 12 411 21 02, fax + 48 12 411 12 65
NIP 676-005-66-30