


WYKAZ ZMIAN DANYCH EWIDENCYJNYCH

Stan stary						Stan nowy				
Numer		Użytek gruntowy	Powierzchnia w ha		Nomenklatura prawna	Numer działki	Użytek gruntowy	Powierzchnia w ha		Przeznaczenie
Jedn. rej.	Działki		użytku grunt.	działki				użytku grunt.	działki	
G96	5	Tr	0,0935	0,8984	KR1P/00167340/8	5/1	Ps-PsIII	0,0234	0,7035	dotychczasowe
		Ps-PsIII	0,0234				R-RIIIb	0,2023		
		R-RIIIb	0,3037				R-RIVa	0,3928		
		R-RIVa	0,3928				Ł-ŁIV	0,0659		
		Ł-ŁIV	0,0659				dr	0,0191		
		dr	0,0191			5/2	R-RIIIb	0,1014	0,1949	inwestycja
							Tr	0,0935		
Ogółem:			0,8984	0,8984		Ogółem:		0,8984	0,8984	

Opis zmian: Działka nr 5 dzieli się na działki 5/1, 5/2

Projekt podziału opracowano w trybie przepisów  
ustawy z dnia 21 sierpnia 1997 r. "o gospodarce nieruchomościami." . t.j (Dz.U. 2016 poz. 2147 z późn. zmian.)  
w związku z ustawą z 8 lipca 2010 r. " o szczególnych zasadach przygotowania  
do realizacji inwestycji w zakresie budowl przeciwpowodziowych t.j.( Dz.U. 2015 poz 966 z późn. zmian. )

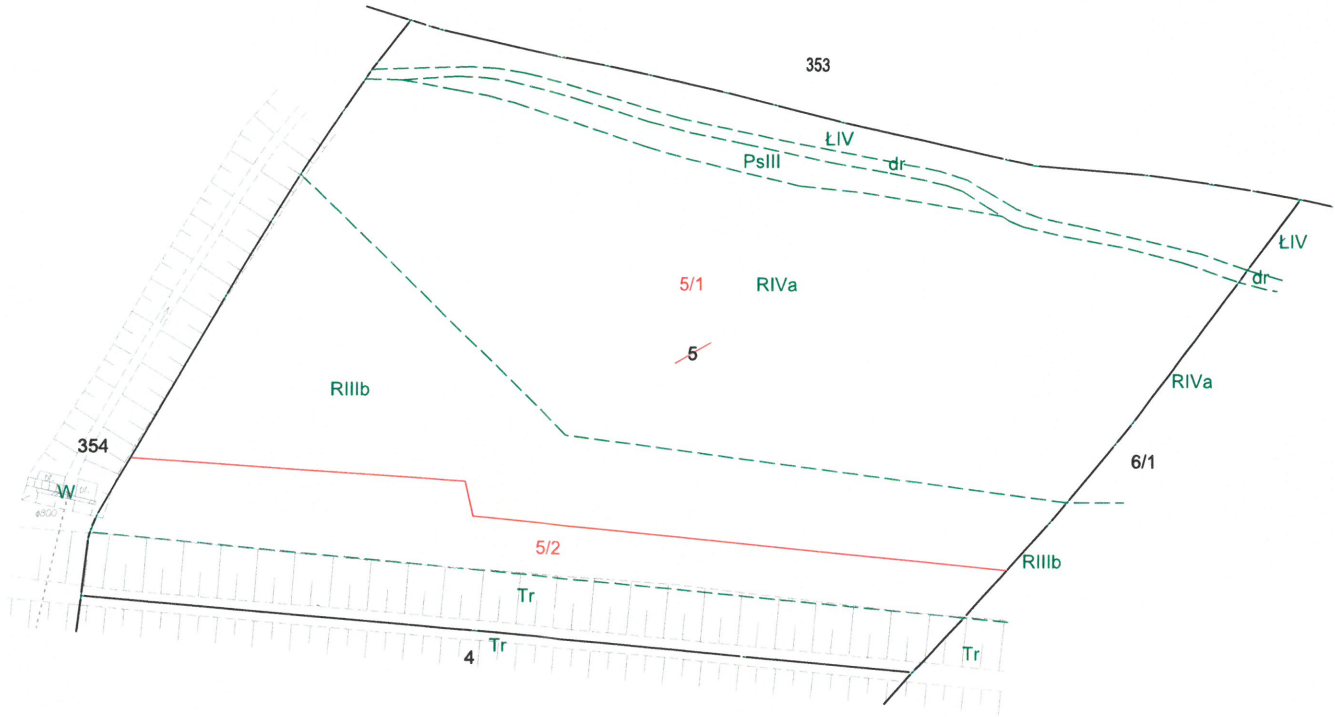

MAPA Z PROJEKTEM PODZIAŁU NIERUCHOMOŚCI  
oznaczonej w EGiB jako działka nr 5

SKALA 1:1000  
woj: małopolskie  
m. KRAKÓW  
Nr KW: KR1P/00167340/8  
126104\_9.0106, Podgórze  
Nr ident. jedn.    Nr obrębu    Nazwa jedn. ewid.

Poświadczam, że niniejszy dokument został opracowany w wyniku prac geodezyjnych i kartograficznych, których rezultaty zawiera operat techniczny wpisany do ewidencji materiałów państwowego zasobu geodezyjnego i kartograficznego	
Organ prowadzący państwowy zasób geodezyjny i kartograficzny	PREZYDENT MIASTA KRAKOWA
Identyfikator ewidencyjny materiału zasobu – operatu technicznego	P.1261.2018.6077
Data wpisania operatu technicznego do ewidencji materiałów zasobu	2018 08. 07
Imię, nazwisko i podpis osoby reprezentującej organ	Z up. PREZYDENTA MIASTA

Anna Kulera  
Główny Specjalista  
w Wydziale Geodezji

Sporządził :

SWECO Engineering Sp. z o.o.  
geodeta Robert Rachwański  
upr. nr 18799

SWECO Engineering Sp. z o.o.  
30-552 Kraków, ul. Wielicka 30  
Skr. +48 12 411 21 02, fax + 48 12 411 12 65  
NIP 676-005-66-30

ID zgłoszenia: GD-13.6640.4613.2016

31-05-2018  
Data opracowania