


WYKAZ ZMIAN DANYCH EWIDENCYJNYCH

Stan stary					Stan nowy						
Numer		Użytek gruntowy	Powierzchnia w ha		Nomenklatura prawna	Numer działki	Użytek gruntowy	Powierzchnia w ha		Przeznaczenie	
Jedn. rej.	Działki		użytku grunt.	działki				użytku grunt.	działki		
G131	25	R-RIVa	0,1062	0,3262	KR1P/00008725/9	25/1	R-RIVa	0,1062	0,2889	dotychczasowe	
		dr	0,0096			dr	0,0096				
		Ł-ŁIV	0,0619			Ł-ŁIV	0,0619				
		R-RIIIb	0,1485			R-RIIIb	0,1112				
						25/2	R-RIIIb	0,0373	0,0373	inwestycja	
Ogółem:			0,3262	0,3262		Ogółem:			0,3262	0,3262	

Opis zmian: Działka nr 25 dzieli się na działki 25/1, 25/2
Synchronizacja: Ujawniona w KW KR1P/00008725/9 p.l.kat. 178/12 odpowiada działce ewidencyjnej nr 25.

Projekt podziału opracowano w trybie przepisów
ustawy z dnia 21 sierpnia 1997 r. "o gospodarce nieruchomościami." . t.j (Dz.U. 2016 poz. 2147 z późn. zmian.)
w związku z ustawą z 8 lipca 2010 r. "o szczególnych zasadach przygotowania
do realizacji inwestycji w zakresie budowli przeciwpowodziowych t.j.(Dz.U. 2015 poz 966 z późn. zmian.)

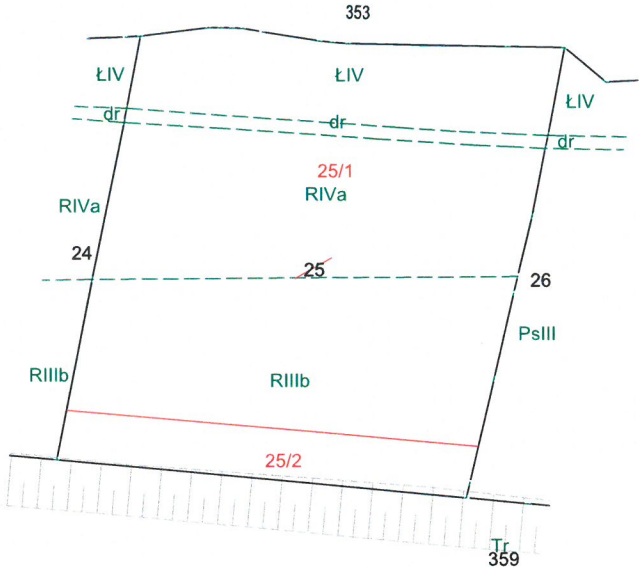

MAPA Z PROJEKTEM PODZIAŁU NIERUCHOMOŚCI
oznaczonej w EGIB jako działka nr 25

SKALA 1:1000
woj: małopolskie
m. KRAKÓW
Nr KW: KR1P/00008725/9
126104_9.0106, Podgórze
Nr ident. jedn. Nr obrębu Nazwa jedn. ewid.

Poświadczam, że niniejszy dokument został opracowany w wyniku prac geodezyjnych i kartograficznych, których rezultaty zawiera operat techniczny wpisany do ewidencji materiałów państwowego zasobu geodezyjnego i kartograficznego	
Organ prowadzący państwowy zasób geodezyjny i kartograficzny	PREZYDENT MIASTA KRAKOWA
Identyfikator ewidencyjny materiału zasobu – operatu technicznego	P.1261.2018.4124
Data wpisania operatu technicznego do ewidencji materiałów zasobu	2018 09 20
Imię, nazwisko i podpis osoby reprezentującej organ	z up. PREZYDENTA MIASTA

Anna Kaleta
Główny Specjalista
w Wydziale Geodezji

Sporządził :
SWECO Engineering Sp. z o.o.
geodeta Robert Rachwański
upr. nr 18799
SWECO Engineering Sp. z o.o.
30-552 Kraków, ul. Wielicka 30
Sokr. +48 12 411 21 02, fax + 48 12 411 12 65
NIP 676-005-66-30

ID zgłoszenia: GD-13.6640.4613.2016

25.10.2017 r.
Data opracowania