


1:10000

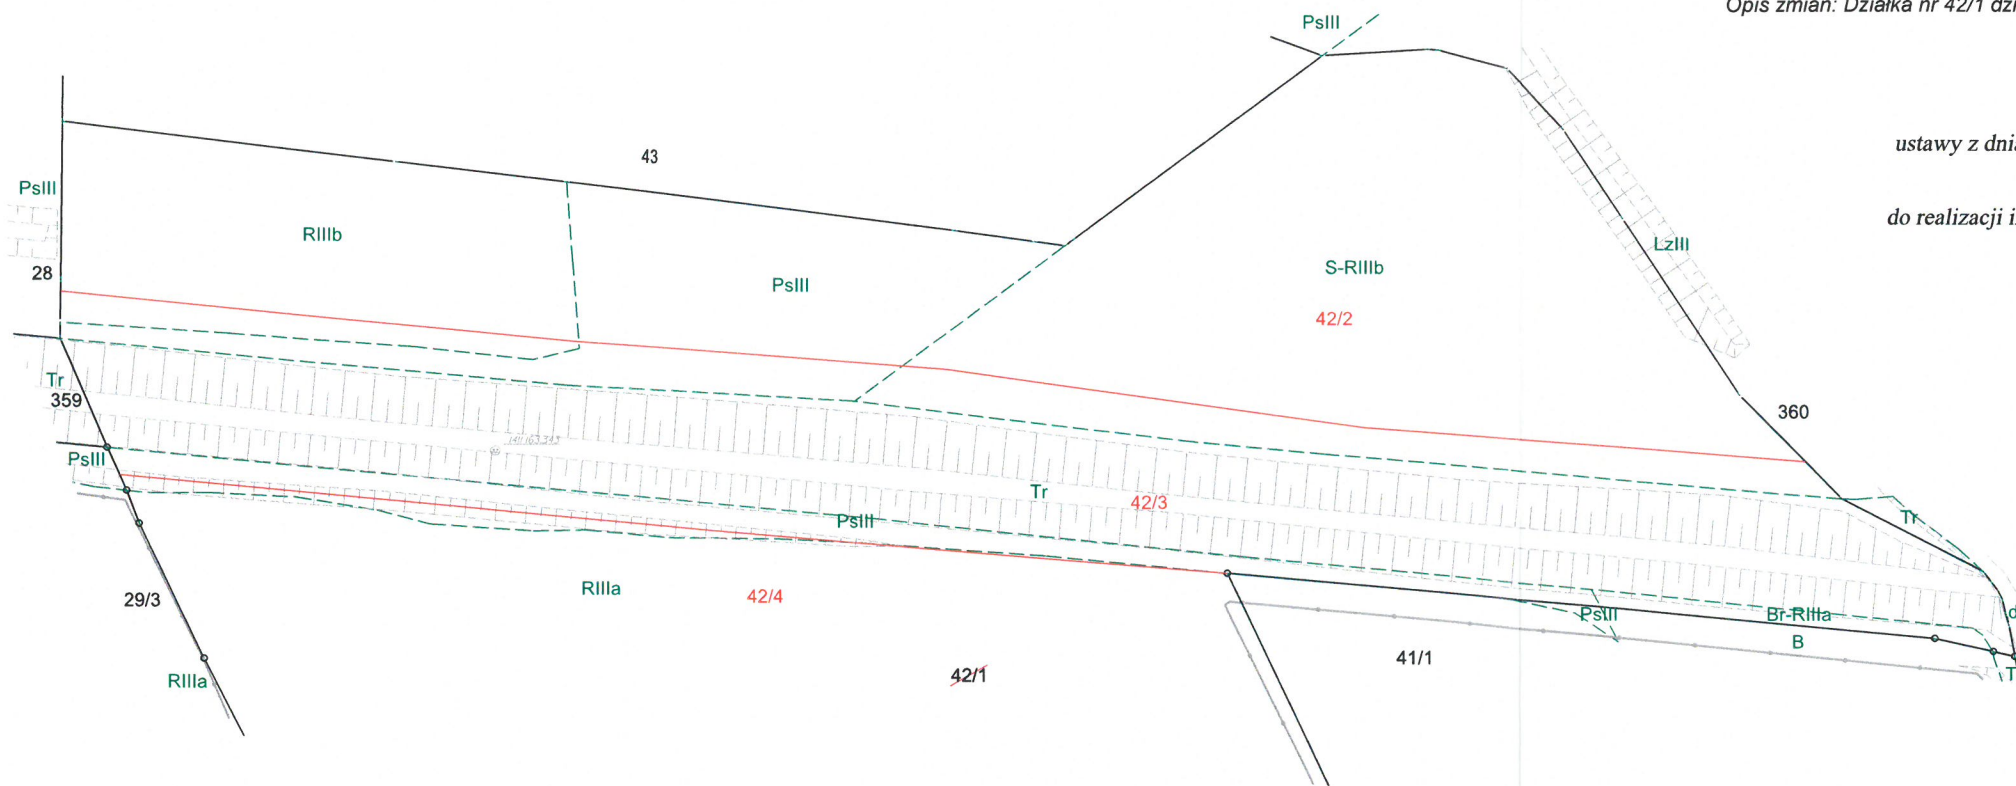


WYKAZ ZMIAN DANYCH EWIDENCYJNYCH

Stan stary						Stan nowy					
Numer		Użytek gruntowy	Powierzchnia w ha		Nomenklatura prawna	Numer działki	Użytek gruntowy	Powierzchnia w ha		Przeznaczenie	
Jedn. rej.	Działki		użytku grunt.	działki				użytku grunt.	działki		
G113	42/1	Lz-LzII	0,0130	3,1533	KR1P/00082882/9	42/2	R-RIIIb	0,1468	0,6049	dotychczasowe	
		Tr	0,3624				Ps-PsIII	0,1074			
		R-RIIIa	1,7829				S-RIIIb	0,3507			
		R-RIIIb	0,1683			42/3	Tr	0,3633	0,5565	inwestycja	
		Br-RIIIa	0,1938				R-RIIIa	0,0010			
		Ps-PsIII	0,2234				R-RIIIb	0,0215			
		S-RIIIb	0,4095				Br-RIIIa	0,0108			
						Ps-PsIII	0,1011				
						S-RIIIb	0,0588				
		42/4	Lz-LzII			0,0138	1,9919	dotychczasowe			
			R-RIIIa			1,7836					
			Br-RIIIa			0,1808					
Ps-PsIII	0,0137										
Ogółem:			3,1533	3,1533		Ogółem:			3,1533	3,1533	

Opis zmian: Działka nr 42/1 dzieli się na działki 42/2, 42/3, 42/4

Projekt podziału opracowano w trybie przepisów
ustawy z dnia 21 sierpnia 1997 r. "o gospodarce nieruchomościami." . t.j (Dz.U. 2016 poz. 2147 z późn. zmian.)
w związku z ustawą z 8 lipca 2010 r. "o szczególnych zasadach przygotowania
do realizacji inwestycji w zakresie budowy przeciwpowodziowych t.j.(Dz.U. 2015 poz 966 z późn. zmian.)

Skala 1:5000

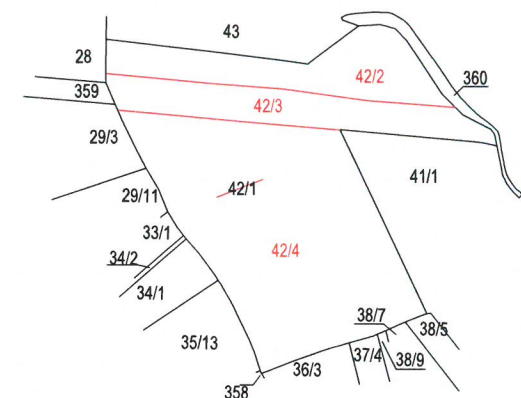

MAPA Z PROJEKTEM PODZIAŁU NIERUCHOMOŚCI oznaczonej w EGiB jako działka nr 42/1

SKALA 1:1000
woj: małopolskie
m. KRAKÓW
Nr KW: KR1P/00082882/9
126104_9.0106, Podgórze
Nr ident. jedn. Nr obrębu Nazwa jedn. ewid.

ID zgłoszenia: GD-13.6640.4613.2016

25.10.2017 r.
Data opracowania

Poświadczam, że niniejszy dokument został opracowany w wyniku prac geodezyjnych i kartograficznych, których rezultaty zawiera operat techniczny wpisany do ewidencji materiałów państwowego zasobu geodezyjnego i kartograficznego	
Organ prowadzący państwowy zasób geodezyjny i kartograficzny	PREZYDENT MIASTA KRAKÓWA
Identyfikator ewidencyjny materiału zasobu – operatu technicznego	P.1261.2018.4124
Data wpisania operatu technicznego do ewidencji materiałów zasobu	2018 05. 3 0
Imię, nazwisko i podpis osoby reprezentującej organ	z up. PREZYDENTA MIASTA

Anna Kucera
Główny Specjalista
w Wydziale Geodezji

Sporządził :

SWECO Engineering Sp. z o.o.
geodeta Robert Rachwański
upr. nr 18799

SWECO Engineering Sp. z o.o.
30-552 Kraków, ul. Wielicka 30
Skr. +48 12 411 21 02, fax + 48 12 411 12 65
NIP 676-005-66-30