


WYKAZ ZMIAN DANYCH EWIDENCYJNYCH

Stan stary					Stan nowy						
Numer		Użytek gruntowy	Powierzchnia w ha		Nomenklatura prawna	Numer działki	Użytek gruntowy	Powierzchnia w ha		Przeznaczenie	
Jedn. rej.	Działki		użytku grunt.	działki				użytku grunt.	działki		
G51	47	R-RIVa	0,0068	0,3437	KR1P/00021310/4	47/1	R-RIVa	0,0068	0,2776	dotychczasowe	
		Tr	0,0156				Lz-LzIII	0,0061			
		Lz-LzIII	0,0073				R-RIIIb	0,2517			
		Ł-ŁIII	0,0049				Ps-PsIII	0,0130			
		R-RIIIb	0,2730			47/2	Tr	0,0156	0,0661	inwestycja	
		Ps-PsIII	0,0361				Lz-LzIII	0,0012			
						Ł-ŁIII	0,0049				
						R-RIIIb	0,0213				
						Ps-PsIII	0,0231				
Ogółem:			0,3437	0,3437		Ogółem:			0,3437	0,3437	

Opis zmian: Działka nr 47 dzieli się na działki 47/1 , 47/2

Projekt podziału opracowano w trybie przepisów
ustawy z dnia 21 sierpnia 1997 r. "o gospodarce nieruchomościami." . t.j (Dz.U. 2016 poz. 2147 z późn. zmian.)
w związku z ustawą z 8 lipca 2010 r. " o szczególnych zasadach przygotowania
do realizacji inwestycji w zakresie budowli przeciwpowodziowych t.j.(Dz.U. 2015 poz 966 z późn. zmian.)

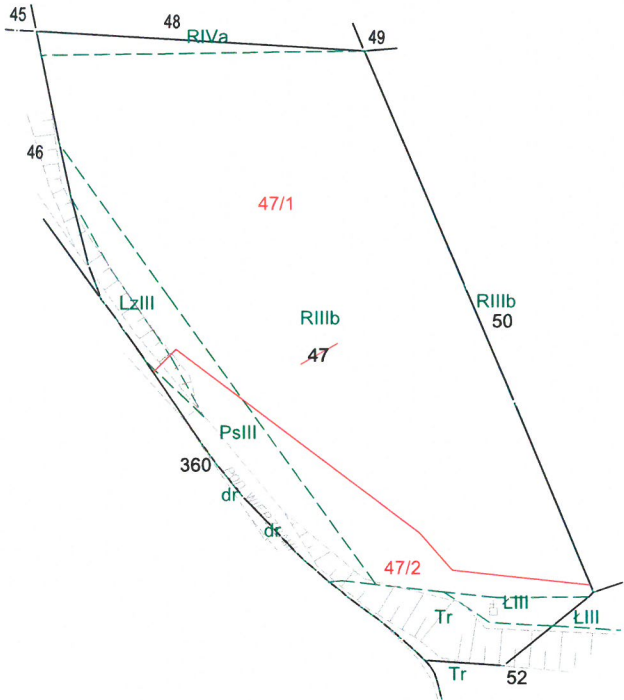

MAPA Z PROJEKTEM PODZIAŁU NIERUCHOMOŚCI
oznaczonej w EGiB jako działka nr 47

SKALA 1:1000
woj: małopolskie
m. KRAKÓW
Nr KW: KR1P/00021310/4
126104_9.0106, Podgórze
Nr ident. jedn. Nr obrębu Nazwa jedn. ewid.

Poświadczam, że niniejszy dokument został opracowany w wyniku prac geodezyjnych i kartograficznych, których rezultaty zawiera operat techniczny wpisany do ewidencji materiałów państwowego zasobu geodezyjnego i kartograficznego	
Organ prowadzący państwowy zasob geodezyjny i kartograficzny	PREZYDENT MIASTA KRAKOWA
Identyfikator ewidencyjny materiału zasobu – operatu technicznego	P.1261.2018.4124
Data wpisania operatu technicznego do ewidencji materiałów zasobu	2018 05. 3 0
Imię, nazwisko i podpis osoby reprezentującej organ	z up. PREZYDENTA MIASTA

Anna Kuleta
Główny Specjalista
Wydział Geodezji

Sporządził :
SWECO Engineering Sp. z o.o.
geodeta Robert Rachwański
upr. nr 18799

SWECO Engineering Sp. z o.o.
30-552 Kraków, ul. Wielicka 30
Skr. +48 12 411 21 02, fax + 48 12 411 12 65
NIP 676-005-66-30

ID zgłoszenia: GD-13.6640.4613.2016

25.10.2017 r.
Data opracowania