


Projekt podziału opracowano w trybie przepisów  
ustawy z dnia 21 sierpnia 1997 r. "o gospodarce nieruchomościami." . t.j (Dz.U. 2016 poz. 2147 z późn. zmian.)  
w związku z ustawą z 8 lipca 2010 r. "o szczególnych zasadach przygotowania  
do realizacji inwestycji w zakresie budowli przeciwpowodziowych t.j.( Dz.U. 2015 poz 966 z późn. zmian. )

WYKAZ ZMIAN DANYCH EWIDENCYJNYCH

Stan stary					Stan nowy					
Numer		Użytek gruntowy	Powierzchnia w ha		Nomenklatura prawna	Numer działki	Użytek gruntowy	Powierzchnia w ha		Przeznaczenie
Jedn. rej.	Działki		użytku grunt.	działki				użytku grunt.	działki	
G55	52	Ł-ŁIII	0,3235	0,7697	KR1P/00073281/0	52/1	Ł-ŁIII	0,2933	0,3552	dotychczasowe
		Br-PsIII	0,2677				Ł-ŁIV	0,0018		
		Ł-ŁIV	0,0018				R-RIIIb	0,0601		
		R-RIIIb	0,0653			52/2	Ł-ŁIII	0,0303	0,1536	inwestycja
		Tr	0,1114				Br-PsIII	0,0068		
							R-RIIIb	0,0052		
							Tr	0,1113		
						52/3	Br-PsIII	0,02609	0,2609	dotychczasowe
Ogółem:			0,7697	0,7697		Ogółem:		0,7697	0,7697	

Opis zmian: Działka nr 52 dzieli się na działki 52/1, 52/2, 52/3  
Synchronizacja: Ujawnione w KW KR1P/00073281/0 p.b. 38 oraz p.l.kat. 145/1, 154, 155, 156/1, 156/2, 160/7, 160/6 odpowiadają działce ewidencyjnej nr 52

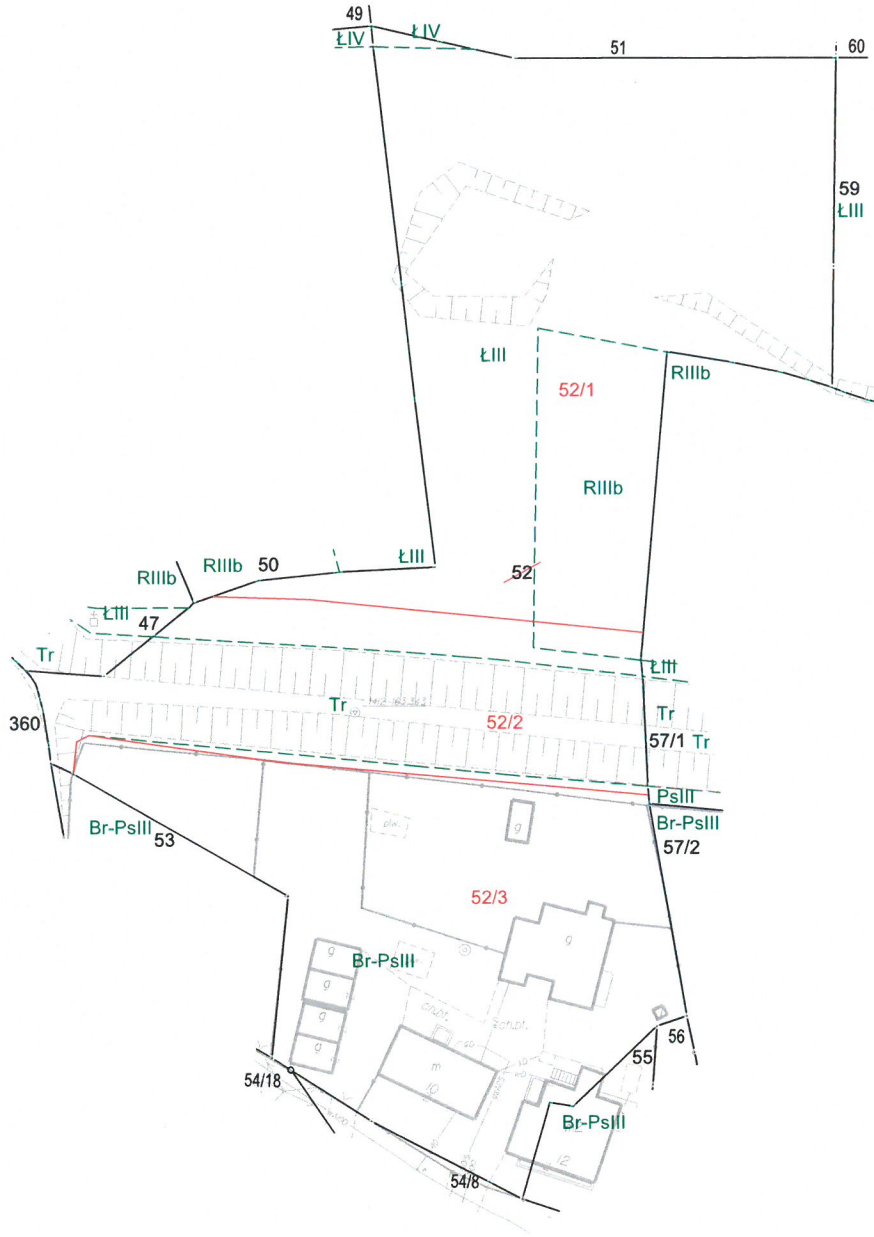

MAPA Z PROJEKTEM PODZIAŁU NIERUCHOMOŚCI  
oznaczonej w EGİB jako działka nr 52

SKALA 1:1000  
woj: małopolskie  
m. KRAKÓW  
Nr KW: KR1P/00073281/0  
126104\_9.0106, Podgórze  
Nr ident. jedn. Nr obrębu Nazwa jedn. ewid.

ID zgłoszenia: GD-13.6640.4613.2016

25.10.2017 r.  
Data opracowania

Poświadczam, że niniejszy dokument został opracowany w wyniku prac geodezyjnych i kartograficznych, których rezultaty zawiera operat techniczny wpisany do ewidencji materiałów państwowego zasobu geodezyjnego i kartograficznego	
Organ prowadzący państwowy zasób geodezyjny i kartograficzny	PREZYDENT MIASTA KRAKOWA
Identyfikator ewidencyjny materiału zasobu – operatu technicznego	P.1261.2018.4126
Data wpisania operatu technicznego do ewidencji materiałów zasobu	2018 05. 30
Imię, nazwisko i podpis osoby reprezentującej organ	z up. PREZYDENTA MIASTA

Anna Kucińska  
Główny Specjalista  
w Wydziale Geodezji

Sporządził :  
SWECO Engineering Sp. z o.o.  
geodeta Robert Rachwański  
upr. nr 18799  
SWECO Engineering Sp. z o.o.  
30-552 Kraków, ul. Wielicka 30  
Skr. +48 12 411 21 02, fax +48 12 411 12 65  
NIP 676-005-66-30