


WYKAZ ZMIAN DANYCH EWIDENCYJNYCH

Stan stary						Stan nowy					
Numer		Użytek gruntowy	Powierzchnia w ha		Nomenklatura prawna	Numer działki	Użytek gruntowy	Powierzchnia w ha		Przeznaczenie	
Jedn. rej.	Działki		użytku grunt.	działki				użytku grunt.	działki		
G49	59	Ł-Ł.III	0,3902	0,3902	KR1P/00034779/3	59/1	Ł-Ł.III	0,3543	0,3543	dotychczasowe	
						59/2	Ł-Ł.III	0,0359	0,0359	inwestycja	
Ogółem:			0,3902	0,3902		Ogółem:		0,3902	0,3902		

Opis zmian: Działka nr 59 dzieli się na działki 59/1 , 59/2
Synchronizacja: Ujawnione w KW KR1P/00034779/3 p.l.kat. 145/2, 145/3 odpowiadają działce ewidencyjnej nr 59.

Projekt podziału opracowano w trybie przepisów
ustawy z dnia 21 sierpnia 1997 r. "o gospodarce nieruchomościami." . t.j (Dz.U. 2016 poz. 2147 z późn. zmian.)
w związku z ustawą z 8 lipca 2010 r. " o szczególnych zasadach przygotowania
do realizacji inwestycji w zakresie budowy przeciwpowodziowych t.j.(Dz.U. 2015 poz 966 z późn. zmian.)

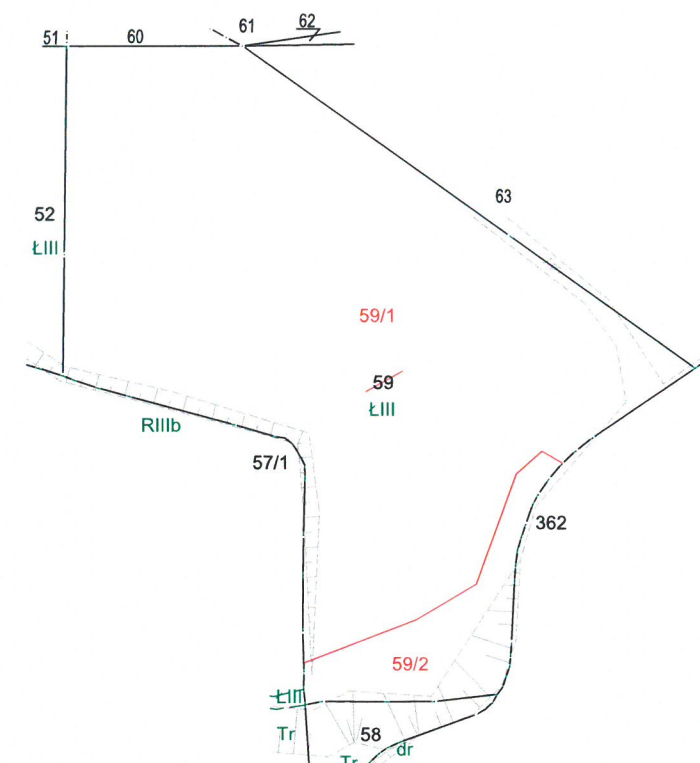

MAPA Z PROJEKTEM PODZIAŁU NIERUCHOMOŚCI oznaczonej w EGiB jako działka nr 59

SKALA 1:1000
woj: małopolskie
m. KRAKÓW
Nr KW: KR1P/00034779/3
126104_9.0106, Podgórze
Nr ident. jedn. Nr obrębu Nazwa jedn. ewid.

ID zgłoszenia: GD-13.6640.4613.2016

25.10.2017 r.
Data opracowania

Poświadczam, że niniejszy dokument został opracowany w wyniku prac geodezyjnych i kartograficznych, których rezultaty zawiera operat techniczny wpisany do ewidencji materiałów państwowego zasobu geodezyjnego i kartograficznego	
Organ prowadzący państwowy zasób geodezyjny i kartograficzny	PREZYDENT MIASTA KRAKOWA
Identyfikator ewidencyjny materiału zasobu – operatu technicznego	P.1261.2018.4124
Data wpisania operatu technicznego do ewidencji materiałów zasobu	2018 05 30
Imię, nazwisko i podpis osoby reprezentującej organ	z up. PREZYDENTA MIASTA

Anna Kaleta
Główny Specjalista
Wydział Geodezji

Sporządził :
SWECO Engineering Sp. z o.o.
geodeta Robert Rachwański
upr. nr 18799
SWECO Engineering Sp. z o.o.
30-552 Kraków, ul. Wielicka 30
Sokr. +48 12 411 21 02, fax + 48 12 411 12 65
NIP 676-005-66-30