

**WYKAZ ZMIAN DANYCH EWIDENCYJNYCH**

Stan stary					Stan nowy					
Numer		Użytek gruntowy	Powierzchnia w ha		Nomenklatura prawna	Numer działki	Użytek gruntowy	Powierzchnia w ha		Przeznaczenie
Jedn. rej.	Działki		użytku grunt.	działki				użytku grunt.	działki	
G195	219	Ł-ŁII Tr	0,1059	0,1719	KR1P/00072953/5	219/1	Ł-ŁII	0,0788	0,0788	dotychczasowe
			0,0660			219/2		Ł-ŁII Tr	0,0270 0,0660	0,0930
Ogółem:			0,1719	0,1719		Ogółem:		0,1718	0,1718	

Opis zmian: Działka nr 219 dzieli się na działki 219/1, 219/2,

*Synchronizacja: Ujawniona w KW KR1P/00072953/5 p.l.kat. 616/2 odpowiada działce ewidencyjnej nr 219.*


Projekt podziału opracowano w trybie przepisów

ustawy z dnia 21 sierpnia 1997 r. "o gospodarce nieruchomościami". t.j (Dz.U. 2016 poz. 2147 z późn. zmian.)  
w związku z ustawą z 8 lipca 2010 r. "o szczególnych zasadach przygotowania

do realizacji inwestycji w zakresie budowli przeciwpowodziowych t.j.( Dz.U. 2015 poz 966 z późn. zmian. )

**SŁUŻEBNOŚĆ**

Proponuje się ustanowienie służebności dojścia i dojazdu poprzez działkę nr 219/2 jak zaznaczono na mapie linią przerywaną na rzecz każdorazowych właścicieli i posiadaczy działki nr 219/1.

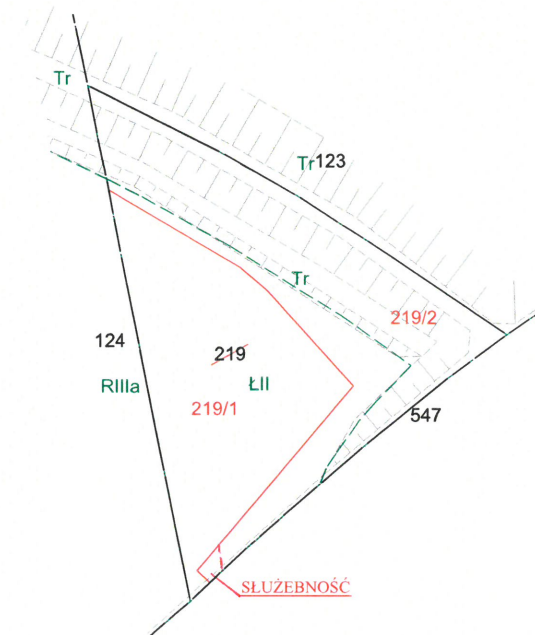

MAPA Z PROJEKTEM PODZIAŁU NIERUCHOMOŚCI  
oznaczonej w EGiB jako działka nr 219

SKALA 1:1000

woj: małopolskie

m. KRAKÓW

Nr KW: KR1P/00072953/5

126104 9.0108, Podgórze

Nr ident. jedn.	Nr obrębu	Nazwa jedn. ewid.
-----------------	-----------	-------------------

ID zgłoszenia: GD-13.6640.4615.2016

25.10.2017r.

.....  
Data opracowania

Poświadczam się, że niniejszy dokument został opracowany w wyniku prac geodezyjnych i kartograficznych, których rezultaty zawiera raport techniczny wpisany do ewidencji materiałów państwowego zasobu geodezyjnego i kartograficznego	
Organ prowadzący państwowy zasób geodezyjny i kartograficzny	PREZYDENT MIASTA KRAKÓWA
Identyfikator awidencyjny materiału zasobu – raportu technicznego	P.1261.2018.4195
Data wpisania raportu technicznego do ewidencji materiałów zasobu	04.06.2019
Imię, nazwisko i podpis osoby reprezentującej organ	PREZYDENTA MIASTA <i>Kasprzak</i> Adam Kasprzak Główny Specjalista w Wydziale Geodezji

**SWECO Engineering Sp. z o.o.**

Sporządził :

geodeta Robert Rachwalski  
upr. nr 18799

SWECO Engineering Sp. z o.o.

30-552 Kraków, ul. Wielicka 30  
Skr. +48 12 411 21 02, fax + 48 12 411 12 65  
NIP 676-005-66-30