




WYKAZ ZMIAN DANYCH EWIDENCYJNYCH

Stan stary						Stan nowy					
Numer		Użytek gruntowy	Powierzchnia w ha		Nomenklatura prawna	Numer działki	Użytek gruntowy	Powierzchnia w ha		Przeznaczenie	
Jedn. rej.	Działki		użytku grunt.	działki				użytku grunt.	działki		
G216	228/3	R-RIIIb	0,0924	0,1175	KR1P/00284309/5	228/4	R-RIIIb	0,0917	0,1112	dotychczasowe	
		R-RIIIa	0,0195			228/5	R-RIIIa	0,0195	0,0063	inwestycja	
		Tr	0,0056				R-RIIIb	0,0007			
Ogółem:			0,1175	0,1175		Ogółem:			0,1175	0,1175	

Opis zmian: Działka nr 228/3 dzieli się na działki 228/4, 228/5

Projekt podziału opracowano w trybie przepisów

ustawy z dnia 21 sierpnia 1997 r. "o gospodarce nieruchomościami." . t.j (Dz.U. 2016 poz. 2147 z późn. zmian.)  
w związku z ustawą z 8 lipca 2010 r. " o szczególnych zasadach przygotowania  
do realizacji inwestycji w zakresie budowli przeciwpowodziowych t.j.( Dz.U. 2015 poz 966 z późn. zmian. )

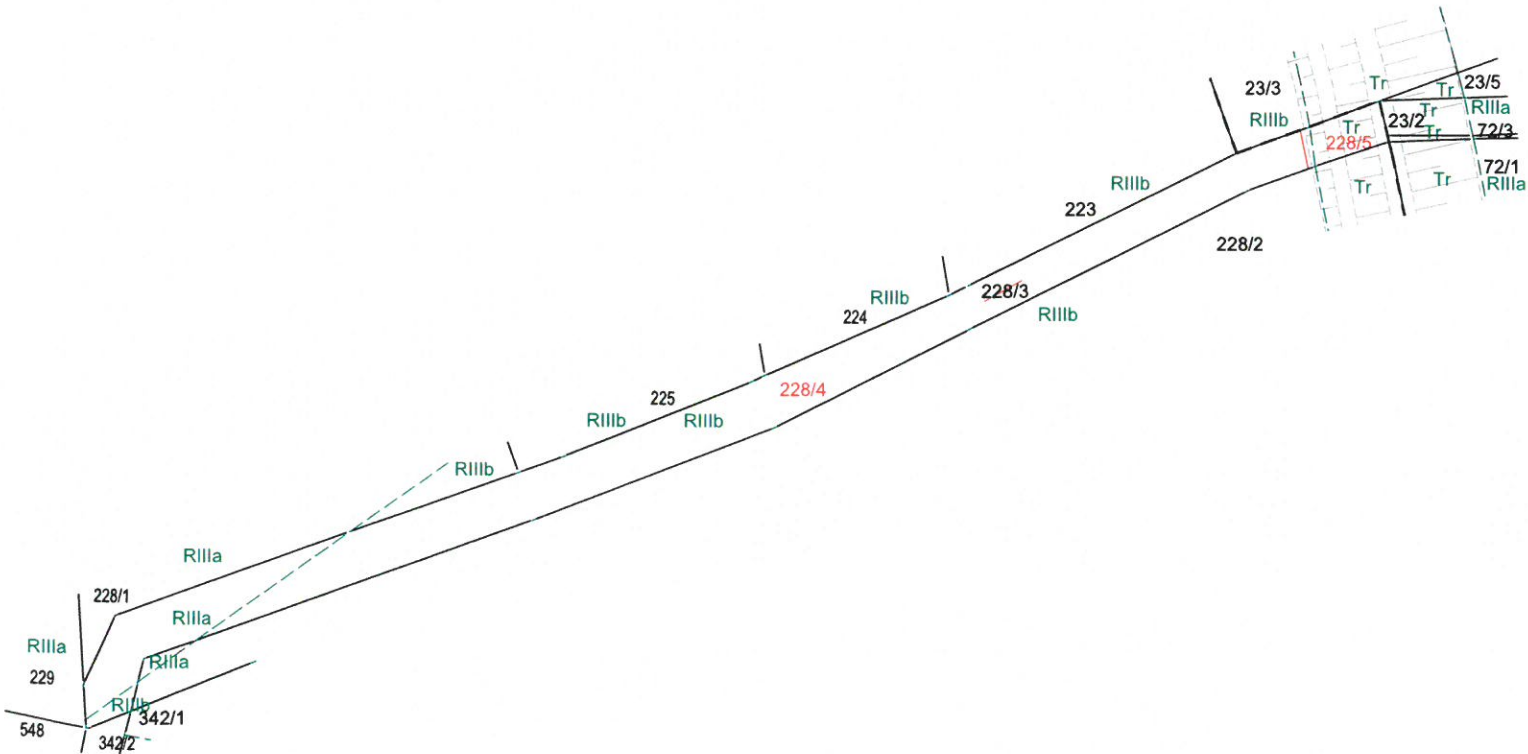

MAPA Z PROJEKTEM PODZIAŁU NIERUCHOMOŚCI  
oznaczonej w EGiB jako działka nr 228/3

SKALA 1:1000  
woj: małopolskie  
m. KRAKÓW  
Nr KW: KR1P/00284309/5  
126104\_9.0108, Podgórze  
Nr ident. jedn.    Nr obrębu    Nazwa jedn. ewid.

ID zgłoszenia: GD-13.6640.4615.2016

31.05.2018r.  
Data opracowania

Poświadczam, że niniejszy dokument został opracowany w wyniku prac geodezyjnych i kartograficznych, których rezultaty zawiera operat techniczny wpisany do ewidencji materiałów państwowego zasobu geodezyjnego i kartograficznego

Organ prowadzący państwowy zasób geodezyjny i kartograficzny	PREZYDENT MIASTA KRAKOWA
Identyfikator ewidencji materiałów zasobu – operatu technicznego	P.1261.2018.5504
Data wpisania operatu technicznego do ewidencji materiałów zasobu	1 0 LIP. 2010
Imię, nazwisko i pozycja osoby reprezentującej organ	z up. PREZYDENTA MIASTA Adam Kasprzycki Główny Specjalista w Wydziale Geodezji

Sporządził :  
SWECO Engineering Sp. z o.o.  
geodeta Robert Rachwański  
upr. nr 18799  
SWECO Engineering Sp. z o.o.  
30-552 Kraków, ul. Wielicka 30  
Sekt. +48 12 411 21 02, fax + 48 12 411 12 65  
NIP 676-005-66-30