

WYKAZ ZMIAN DANYCH EWIDENCYJNYCH

Stan stary						Stan nowy					
Numer		Użytek gruntowy	Powierzchnia w ha		Nomenklatura prawna	Numer działki	Użytek gruntowy	Powierzchnia w ha		Przeznaczenie	
Jedn. rej.	Działki		użytku grunt.	działki				użytku grunt.	działki		
G144	31	R-RIIIb Ł-ŁV	0,1967	0,2109	KR1P/00244158/9	31/1	R-RIIIb Ł-ŁV	0,1967	0,2037	dotychczasowe	
			0,0142			31/2	Ł-ŁV	0,0072	0,0072	inwestycja	
Ogółem:			0,2109	0,2109		Ogółem:		0,2109	0,2109		


Opis zmian: Działka nr 31 dzieli się na działki 31/1, 31/2

Projekt podziału opracowano w trybie przepisów

ustawy z dnia 21 sierpnia 1997 r. "o gospodarce nieruchomościami." . t.j (Dz.U. 2016 poz. 2147 z późn. zmian.)

w związku z ustawą z 8 lipca 2010 r. "o szczególnych zasadach przygotowania

do realizacji inwestycji w zakresie budowy przeciwpowodziowych t.j.(Dz.U. 2015 poz 966 z późn. zmian.)

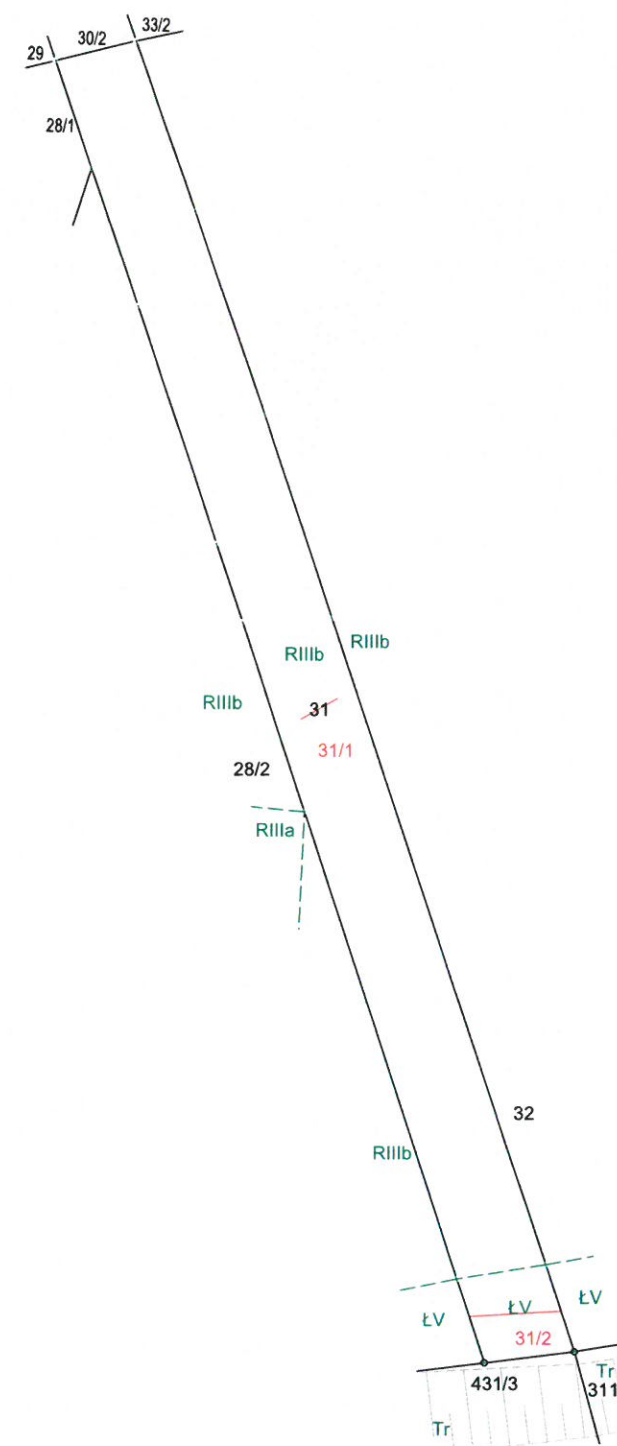

MAPA Z PROJEKTEM PODZIAŁU NIERUCHOMOŚCI oznaczonej w EGiB jako działka nr 31

SKALA 1:1000
woj: małopolskie
m. KRAKÓW
Nr KW: KR1P/00244158/9
126104_9.0108, Podgórze
Nr ident. jedn. Nr obrębu Nazwa jedn. ewid.

ID zgłoszenia: GD-13.6640.4615.2016

31.05.2018r.
Data opracowania

Poświadczam, że niniejszy dokument został opracowany w wyniku prac geodezyjnych i kartograficznych, których rezultaty zawiera operat techniczny wpisany do ewidencji materiałów państwowego zasobu geodezyjnego i kartograficznego	
Organ prowadzący państwowy zasób geodezyjny i kartograficzny	PREZYDENT MIASTA KRAKOWA
Identyfikator ewidencyjny materiału zasobu – operatu technicznego	P.1261.20 18. 5504
Data wpisania operatu technicznego do ewidencji materiałów zasobu	1.8 LIP. 2018
Imię, nazwisko i podpis osoby reprezentującej organ	Adam Kasprzyk Główny Specjalista w Wydziale Geodezji

Sporządził :

SWECO Engineering Sp. z o.o.

geodeta Robert Rachwałski
upr. nr 18799

SWECO Engineering Sp. z o.o.
30-552 Kraków, ul. Wielicka 30
Sokr. +48 12 411 21 02, fax + 48 12 411 12 65
NIP 676-005-66-30