

## WYKAZ ZMIAN DANYCH EWIDENCYJNYCH

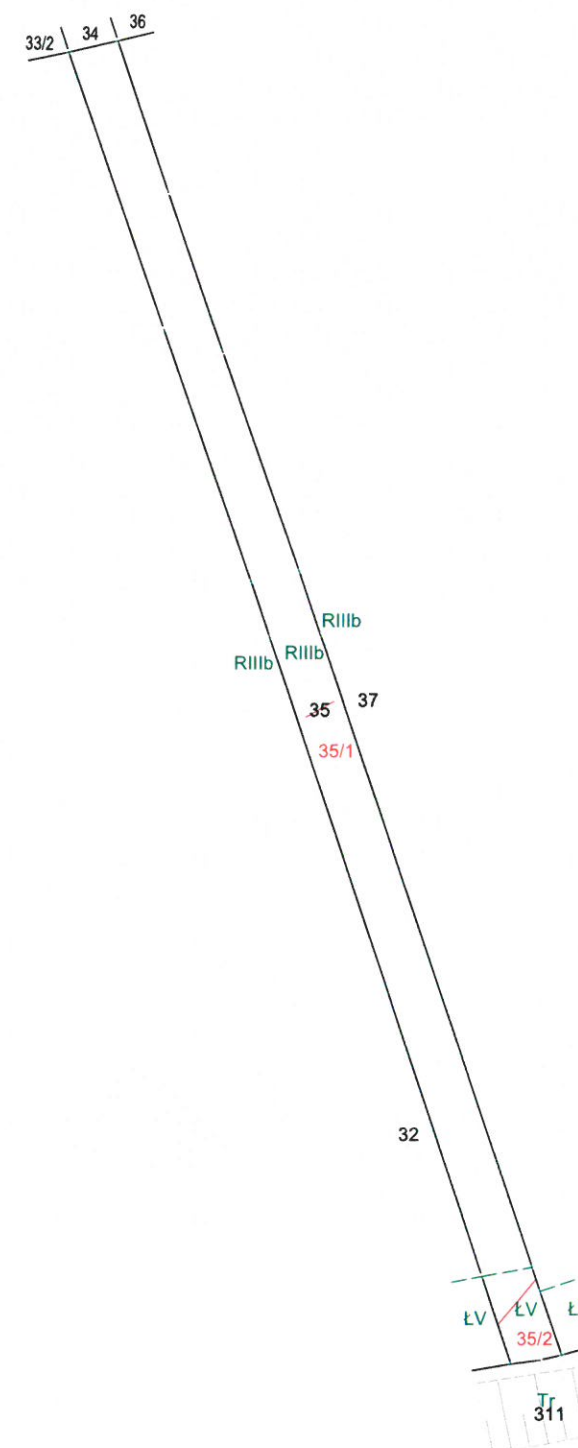
Stan stary						Stan nowy					
Numer		Użytek gruntowy	Powierzchnia w ha		Nomenklatura prawna	Numer działki	Użytek gruntowy	Powierzchnia w ha		Przeznaczenie	
Jedn. rej.	Działki		użytku grunt.	działki				użytku grunt.	działki		
G105	35	Ł-ŁV R-RIIIb	0,0084	0,1209	KR1P/00275481/8	35/1	Ł-ŁV R-RIIIb	0,0028 0,1125	0,1153	dotychczasowe	
			0,1125			35/2	Ł-ŁV	0,0056	0,0056	inwestycja	
Ogółem:			0,1209	0,1209		Ogółem:			0,1209	0,1209	

Opis zmian: Działka nr 35 dzieli się na działki 35/1, 35/2

Projekt podziału opracowano w trybie przepisów

ustawy z dnia 21 sierpnia 1997 r. "o gospodarce nieruchomościami." t.j (Dz.U. 2016 poz. 2147 z późn. zmian.)  
w związku z ustawą z 8 lipca 2010 r. "o szczególnych zasadach przygotowania

do realizacji inwestycji w zakresie budowli przeciwpowodziowych t.j.( Dz.U. 2015 poz 966 z późn. zmian. )

MAPA Z PROJEKTEM PODZIAŁU NIERUCHOMOŚCI  
oznaczonej w EGiB jako działka nr 35SKALA 1:1000  
woj: małopolskie  
m. KRAKÓW  
Nr KW: KR1P/00275481/8  
126104\_9.0108, Podgórze  
Nr ident. jedn. Nr obrębu Nazwa jedn. ewid.

ID zgłoszenia: GD-13.6640.4615.2016

31.05.2018r.  
Data opracowania

Poświadczam, że niniejszy dokument został opracowany w wyniku prac geodezyjnych i kartograficznych, których rezultaty zawiera operat techniczny wpisany do ewidencji materiałów geodezyjnych i kartograficznych.	
Organ prowadzący państwowy zasób geodezyjny i kartograficzny	PREZYDENT MIASTA KRAKÓWA
Identyfikator ewidencyjny materiału technicznego – operatu technicznego	P.1261.2018.5504
Data wpisania operatu technicznego do ewidencji materiałów zasobu	18 LIP. 2018
Imię, nazwisko i podpis osoby reprezentującej organ	z upr. PREZYDENTA MIASTA Adam Kasperczyk Główny Specjalista w Wydziale Geodezji

Sporządził :

SWEKO Engineering Sp. z o.o.

geodeta Robert Rachwański  
upr. nr 18799

SWEKO Engineering Sp. z o.o.

30-552 Kraków, ul. Wielicka 30  
Skr. +48 12 411 21 02, fax + 48 12 411 12 65  
NIP 676-005-66-30