


WYKAZ ZMIAN DANYCH EWIDENCYJNYCH

Stan stary						Stan nowy				
Numer		Użytek gruntowy	Powierzchnia w ha		Nomenklatura prawna	Numer działki	Użytek gruntowy	Powierzchnia w ha		Przeznaczenie
Jedn. rej.	Działki		użytku grunt.	działki				użytku grunt.	działki	
G218	37	Ł-ŁV	0,0060	0,1130	KR1P/00054901/4	37/1	R-RIIIb	0,1052	0,1052	dotychczasowe
		R-RIIIb	0,1070			37/2	Ł-ŁV	0,0060	0,0078	inwestycja
		Ogółem:	0,1130	0,1130		Ogółem:		0,1130	0,1130	

Opis zmian: Działka nr 37 dzieli się na działki 37/1, 37/2
Synchronizacja: Ujawnione w KW KR1P/00054901/4 p.l.kat. 617/12, 617/13, 617/14 odpowiadają działce ewidencyjnej nr 37

Projekt podziału opracowano w trybie przepisów

ustawy z dnia 21 sierpnia 1997 r. "o gospodarce nieruchomościami." t.j (Dz.U. 2016 poz. 2147 z późn. zmian.)
w związku z ustawą z 8 lipca 2010 r. "o szczególnych zasadach przygotowania
do realizacji inwestycji w zakresie budowli przeciwpowodziowych t.j.(Dz.U. 2015 poz 966 z późn. zmian.)

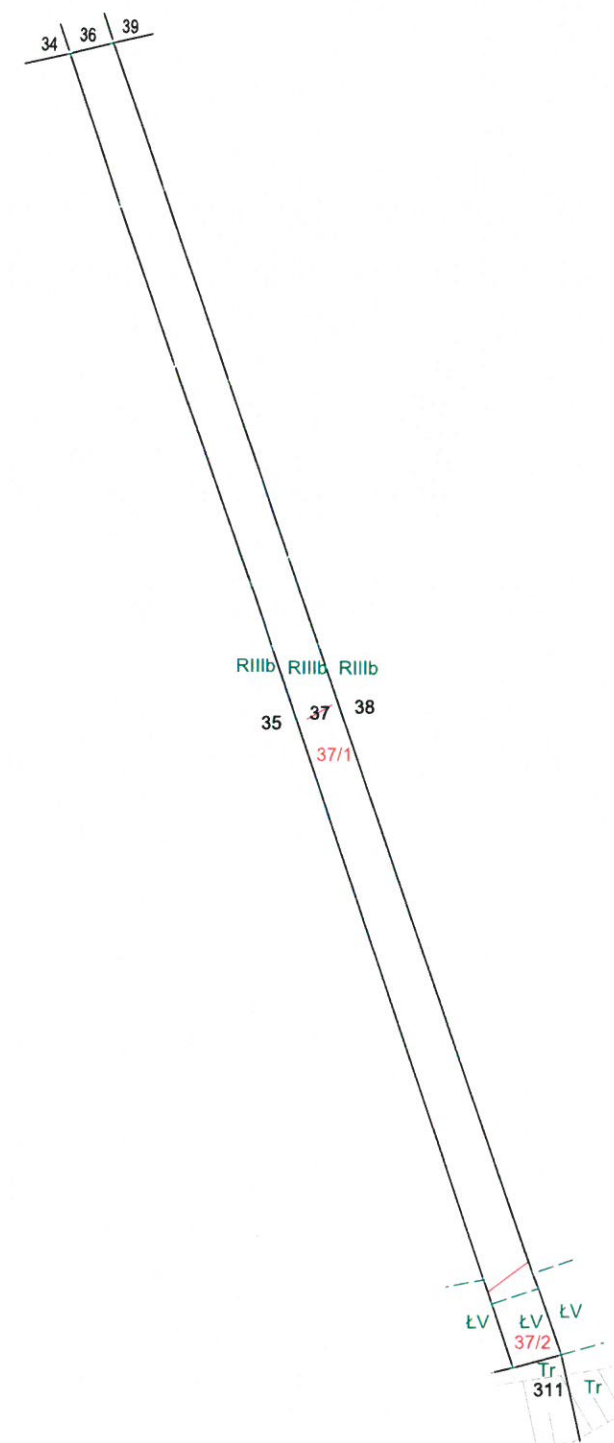

MAPA Z PROJEKTEM PODZIAŁU NIERUCHOMOŚCI oznaczonej w EGiB jako działka nr 37

SKALA 1:1000
woj: małopolskie
m. KRAKÓW
Nr KW: KR1P/00054901/4
126104_9.0108, Podgórze
Nr ident. jedn. Nr obrębu Nazwa jedn. ewid.

ID zgłoszenia: GD-13.6640.4615.2016

31.05.2018r.
Data opracowania

Poświadczam, że niniejszy dokument został opracowany w wyniku prac geodezyjnych i kartograficznych, których rezultaty zawiera operat techniczny wpisany do ewidencji materiałów państwowego zasobu geodezyjnego i kartograficznego	
Organ prowadzący państwowy zasób geodezyjny i kartograficzny	PREZYDENT MIASTA KRAKÓWA
Identyfikator ewidencyjny materiału zasobu - operatu technicznego	P.1261.2018.5504
Data wpisania operatu do ewidencji materiałów państwowego zasobu geodezyjnego i kartograficznego	18 LIP 2018
Imię, nazwisko i podpis osoby reprezentującej organ	Adam Kasprowicz Główny Specjalista w Wydziale Geodezji

Sporządził :

SWECO Engineering Sp. z o.o.
geodeta Robert Rachwański
upr. nr 18799

SWECO Engineering Sp. z o.o.
30-552 Kraków, ul. Wielicka 30
Skr. +48 12 411 21 02, fax + 48 12 411 12 65
NIP 676-005-66-30