

WYKAZ ZMIAN DANYCH EWIDENCYJNYCH

Stan stary					Stan nowy					
Numer		Użytek gruntowy	Powierzchnia w ha		Nomenklatura prawna	Numer działki	Użytek gruntowy	Powierzchnia w ha		Przeznaczenie
Jedn. rej.	Działki		użytku grunt.	działki				użytku grunt.	działki	
G240	543	dr	0,0640	0,0640	KR1P/00284307/1	543/1	dr	0,0125	0,0125	inwestycja
						543/2	dr	0,0515	0,0515	dotychczasowe
Ogółem:			0,0640	0,0640		Ogółem:		0,0640	0,0640	

Opis zmian: Działka nr 543 dzieli się na działki 543/1, 543/2

Projekt podziału opracowano w trybie przepisów
ustawy z dnia 21 sierpnia 1997 r. "o gospodarce nieruchomościami." (t.j. Dz.U. 2016 poz. 2147 z późn. zmian.)
w związku z ustawą z 8 lipca 2010 r. "o szczególnych zasadach przygotowania
do realizacji inwestycji w zakresie budowli przeciwpowodziowych (t.j. Dz.U. 2015 poz 966 z późn. zmian.)

MAPA Z PROJEKTEM PODZIAŁU NIERUCHOMOŚCI oznaczonej w EGiB jako działka nr 543


SKALA 1:1000
woj: małopolskie
m. KRAKÓW
Nr KW: KR1P/00284307/1
126104_9.0108, Podgórze
Nr ident. jedn. Nr obrębu Nazwa jedn. ewid.

ID zgłoszenia: GD-13.6640.4615.2016

31.05.2018r.
Data opracowania

Poświadczam, że niniejszy dokument został opracowany w wyniku prac geodezyjnych i kartograficznych, których rezultaty zawiera operat techniczny wpisany do ewidencji materiałów geodezyjnych i kartograficznych.	
Organ prowadzący państwowy zasób geodezyjny i kartograficzny	PREZYDENT MIASTA KRAKÓWA
Identyfikator ewidencyjny materiału operatu - operatu technicznego	P.1261.2018.5504
Data wpisania operatu technicznego do ewidencji materiałów zasobu	18 LIP. 2018
Inne, naz. i podpis osoby z up. reprezentującej organ	<i>Adam Kuszpiński</i>

Adam Kuszpiński
Główny Specjalista
w Wydziale Geodezji

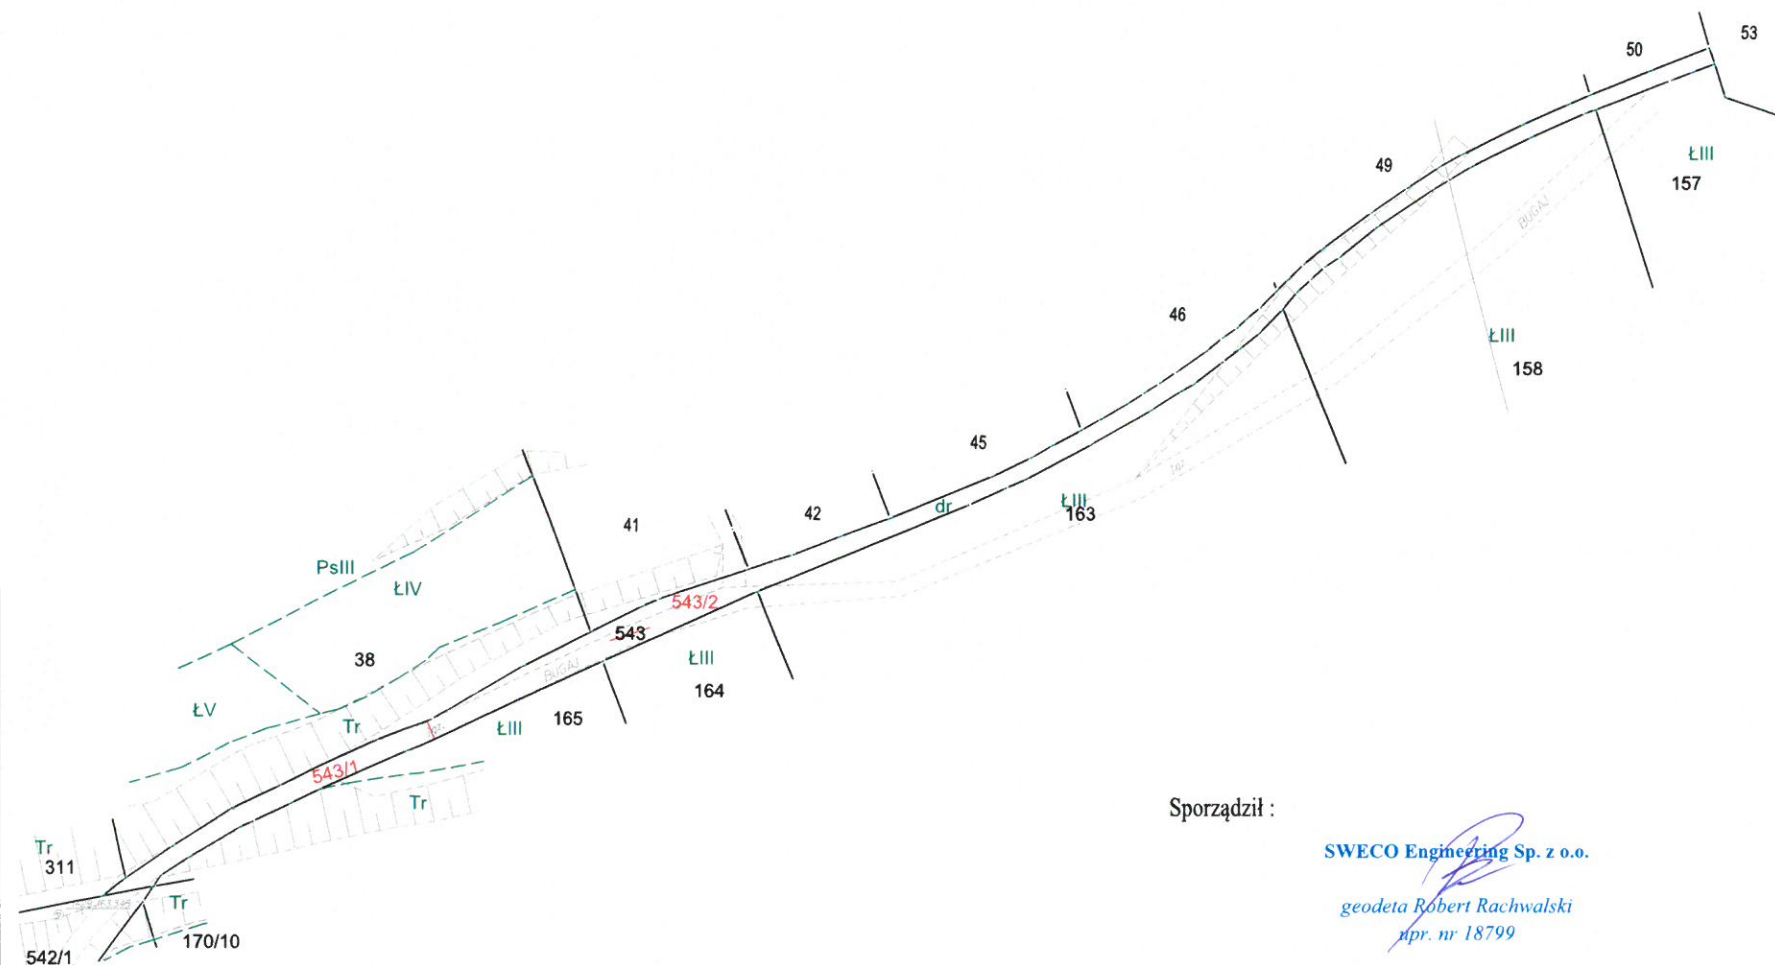

Sporządził :

SWECO Engineering Sp. z o.o.
geodeta Robert Rachwański
dpr. nr 18799

SWECO Engineering Sp. z o.o.
30-552 Kraków, ul. Wielicka 30
Skr. +48 12 411 21 02, fax +48 12 411 12 65
NIP 676-005-66-30