


Projekt podziału opracowano w trybie przepisów  
ustawy z dnia 21 sierpnia 1997 r. "o gospodarce nieruchomościami." t.j (Dz.U. 2016 poz. 2147 z późn. zmian.)  
w związku z ustawą z 8 lipca 2010 r. "o szczególnych zasadach przygotowania  
do realizacji inwestycji w zakresie budowli przeciwpowodziowych t.j.( Dz.U. 2015 poz 966 z późn. zmian. )

WYKAZ ZMIAN DANYCH EWIDENCYJNYCH

Stan stary					Stan nowy						
Numer		Użytek gruntowy	Powierzchnia w ha		Nomenklatura prawna	Numer działki	Użytek gruntowy	Powierzchnia w ha		Przeznaczenie	
Jedn. rej.	Działki		użytku grunt.	działki				użytku grunt.	działki		
G478	583	Tr	0,1051	0,5475	KR1P/00514321/7	583/1	Tr	0,0001	0,3085	dotychczasowe	
		R-RIIIb	0,1233			583/2	R-RIIIb	0,0599	0,0825	inwestycja	
		Lz-LzIII	0,0189				R-RIIIa	0,2485			
		R-RIIIa	0,2702				R-RIIIb	0,0194			
		Ł-ŁIII	0,0300			Tr	0,0066	0,0565			0,0825
583/3	R-RIIIa	0,0023	0,0800	inwestycja							
	R-RIIIb	0,0007									
	Tr	0,0484									
	Ł-ŁIII	0,0286									
583/4	R-RIIIb	0,0562	0,0765	dotychczasowe							
	Lz-LzIII	0,0189									
	Ł-ŁIII	0,0014									
Ogółem:			0,5475	0,5475		Ogółem:			0,5475	0,5475	

Opis zmian: Działka nr 583 dzieli się na działki 583/1, 583/2, 583/3, 583/4

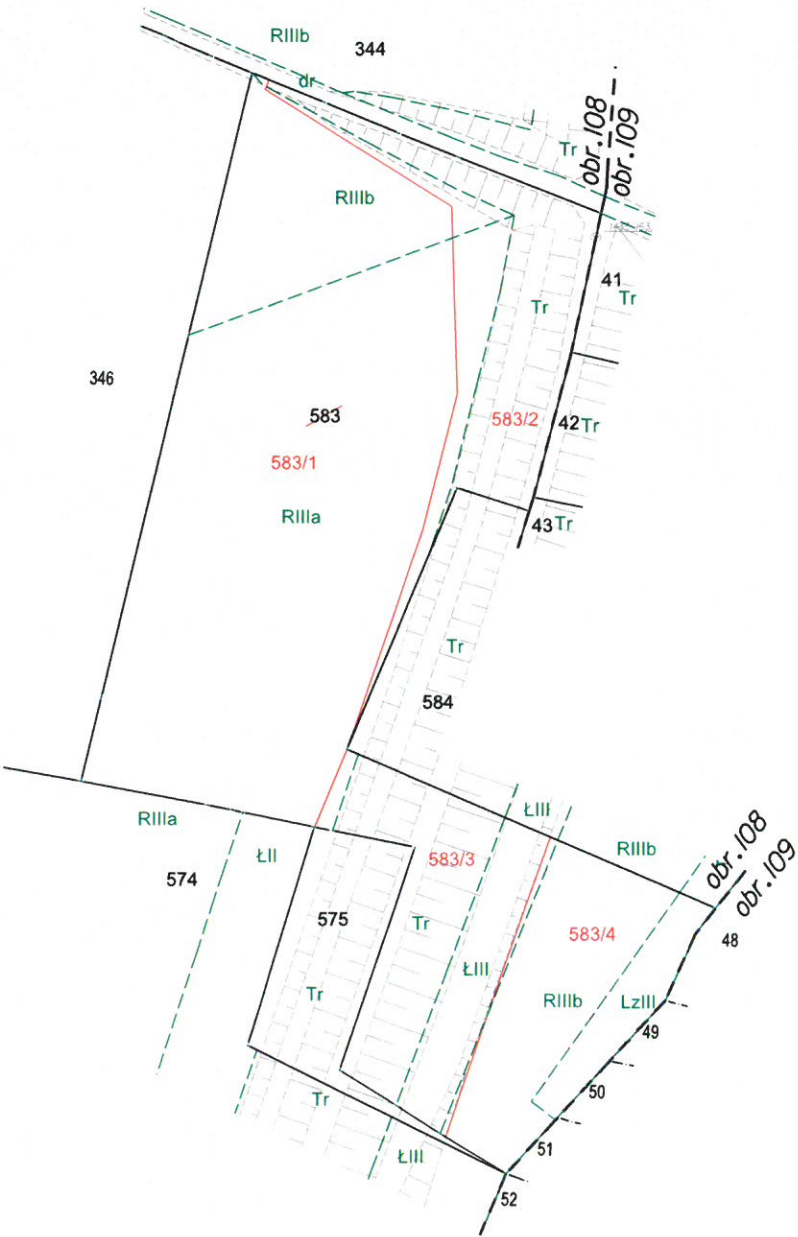

MAPA Z PROJEKTEM PODZIAŁU NIERUCHOMOŚCI  
oznaczonej w EGiB jako działka nr 583

SKALA 1:1000  
woj: małopolskie  
m. KRAKÓW  
Nr KW: KR1P/00514321/7  
126104\_9.0108, Podgórze  
Nr ident. jedn. Nr obrębu Nazwa jedn. ewid.

Podświadczam, że niniejszy dokument został opracowany  
w wyniku prac geodezyjnych i kartograficznych, których rezultaty  
zawiera operat techniczny włączony do ewidencji materiałów  
pomiarych i kartograficznych

Organ projektujący i wydający	PREZYDENT MIASTA KRAKÓWA
Identyfikator ewidencyjny i identyfikacja przebiegu i sposobu pomiaru	P.1261.2018.5504
Data wydania operatu technicznego do ewidencji materiałów pomiaru	18.11.2018
Imię, nazwisko i podpis osoby reprezentującej organ	Adam Raszewski Główny Specjalista Wydziału Geodezji

Sporządził :  
SWECO Engineering Sp. z o.o.  
geodeta Robert Rachwański  
upr. nr 18799  
SWECO Engineering Sp. z o.o.  
30-552 Kraków, ul. Wielicka 30  
Sekt. +48 12 411 21 02, fax + 48 12 411 12 65  
NIP 676-005-66-30

ID zgłoszenia: GD-13.6640.4615.2016

31.05.2018r.  
Data opracowania