


WYKAZ ZMIAN DANYCH EWIDENCYJNYCH

Stan stary						Stan nowy					
Numer		Użytek gruntowy	Powierzchnia w ha		Nomenklatura prawna	Numer działki	Użytek gruntowy	Powierzchnia w ha		Przeznaczenie	
Jedn. rej.	Działki		użytku grunt.	działki				użytku grunt.	działki		
G522	599	R-RIIIb Ł-ŁV	0,0737 0,0084	0,0821	KR1P/00028476/4 Post. Sygn.akt. I Ns 70/08/S Post. Sygn.akt. I Ns 14/08/P Post. Sygn.akt. I Ns 1283/11/P Post. Sygn.akt. I Ns 1054/12/N	599/1	R-RIIIb Ł-ŁV	0,0737 0,0045	0,0782	dotychczasowe	
						599/2	Ł-ŁV	0,0039	0,0039	inwestycja	
Ogółem:			0,0821	0,0821		Ogółem:			0,0821	0,0821	

Opis zmian: Działka nr 599 dzieli się na działki 599/1, 599/2.
Synchronizacja: Ujawnione w KW KR1P/00028476/4 p.l.kat. 617/18, 617/19, 617/20 odpowiadają działce ewidencyjnej nr 599.

Projekt podziału opracowano w trybie przepisów
ustawy z dnia 21 sierpnia 1997 r. "o gospodarce nieruchomościami." . t.j (Dz.U. 2016 poz. 2147 z późn. zmian.)
w związku z ustawą z 8 lipca 2010 r. "o szczególnych zasadach przygotowania
do realizacji inwestycji w zakresie budowli przeciwpowodziowych t.j.(Dz.U. 2015 poz 966 z późn. zmian.)

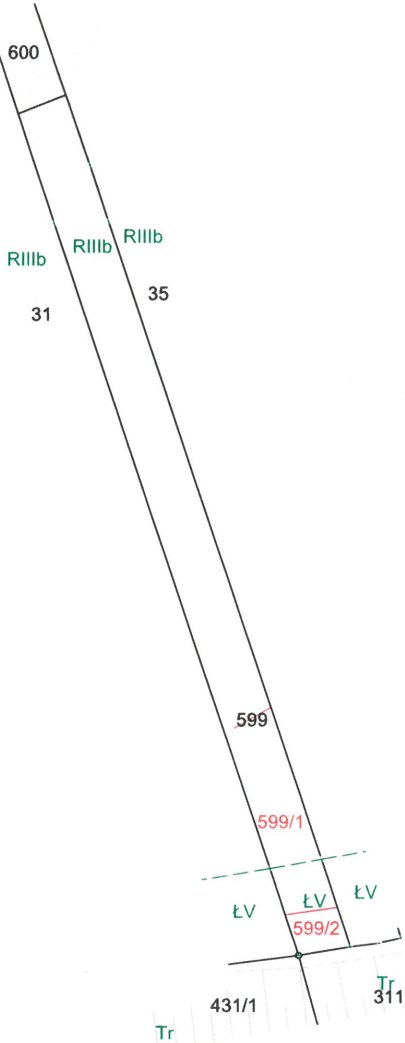

MAPA Z PROJEKTEM PODZIAŁU NIERUCHOMOŚCI
oznaczonej w EGiB jako działka nr 599

SKALA 1:1000
woj: małopolskie
m. KRAKÓW
Nr KW: KR1P/00028476/4
126104_9.0108, Podgórze
Nr ident. jedn. Nr obrębu Nazwa jedn. ewid.

Poświadczam, że niniejszy dokument został opracowany w wyniku prac geodezyjnych i kartograficznych, których rezultaty zawiera operat techniczny wpisany do ewidencji materiałów państwowego zasobu geodezyjnego i kartograficznego	
Organ prowadzący państwowy zasób geodezyjny i kartograficzny	PREZYDENT MIASTA KRAKÓWA
Identyfikator ewidencyjny nieruchomości - operatu technicznego	P.1261.2018.8256
Data wpisania operatu technicznego do ewidencji materiałów zasobu	22 PAZ 2018
Imię, nazwisko i podpis osoby reprezentującej organ	z up. PREZYDENTA MIASTA

Sporządził :
SWECO Engineering Sp. z o.o.
geodeta Robert Rachwański
apr. nr 18799
SWECO Engineering Sp. z o.o.
30-552 Kraków, ul. Wielicka 30
Skr. +48 12 411 21 02, fax + 48 12 411 12 65
NIP 676-005-66-30

Anna Kuleta
Główny Specjalista
w Wydziale Geodazji

ID zgłoszenia: GD-13.6640.4615.2016

26.09.2018r.
Data opracowania