

MAPA Z PROJEKTEM PODZIAŁU NIERUCHOMOŚCI
oznaczonej w EGiB jako działka nr 601


SKALA 1:1000
woj: małopolskie
m. KRAKÓW
Nr KW: KR1P/00031211/3
126104_9.0108, Podgórze
Nr ident. jedn. Nr obrębu Nazwa jedn. ewid.

ID zgłoszenia: GD-13.6640.4615.2016

26.09.2018r.
Data opracowania

Poświadczam, że niniejszy dokument został opracowany w wyniku prac geodezyjnych i kartograficznych, których rezultaty zawiera operat techniczny wpisany do ewidencji materiałów państwowego zasobu geodezyjnego i kartograficznego	
Organ prowadzący państwowy zasób geodezyjny i kartograficzny	PREZYDENT MIASTA KRAKOWA
Identyfikator ewidencyjny materiału zasobu – operatu technicznego	P.1261.2018-8256
Data wpisania operatu technicznego do ewidencji materiałów zasobu	22 PAZ 2018
Imię, nazwisko i podpis osoby reprezentującej organ	z up. PREZYDENTA MIASTA

Anna Kaleta
Główny Specjalista
w Wydziale Geodazji

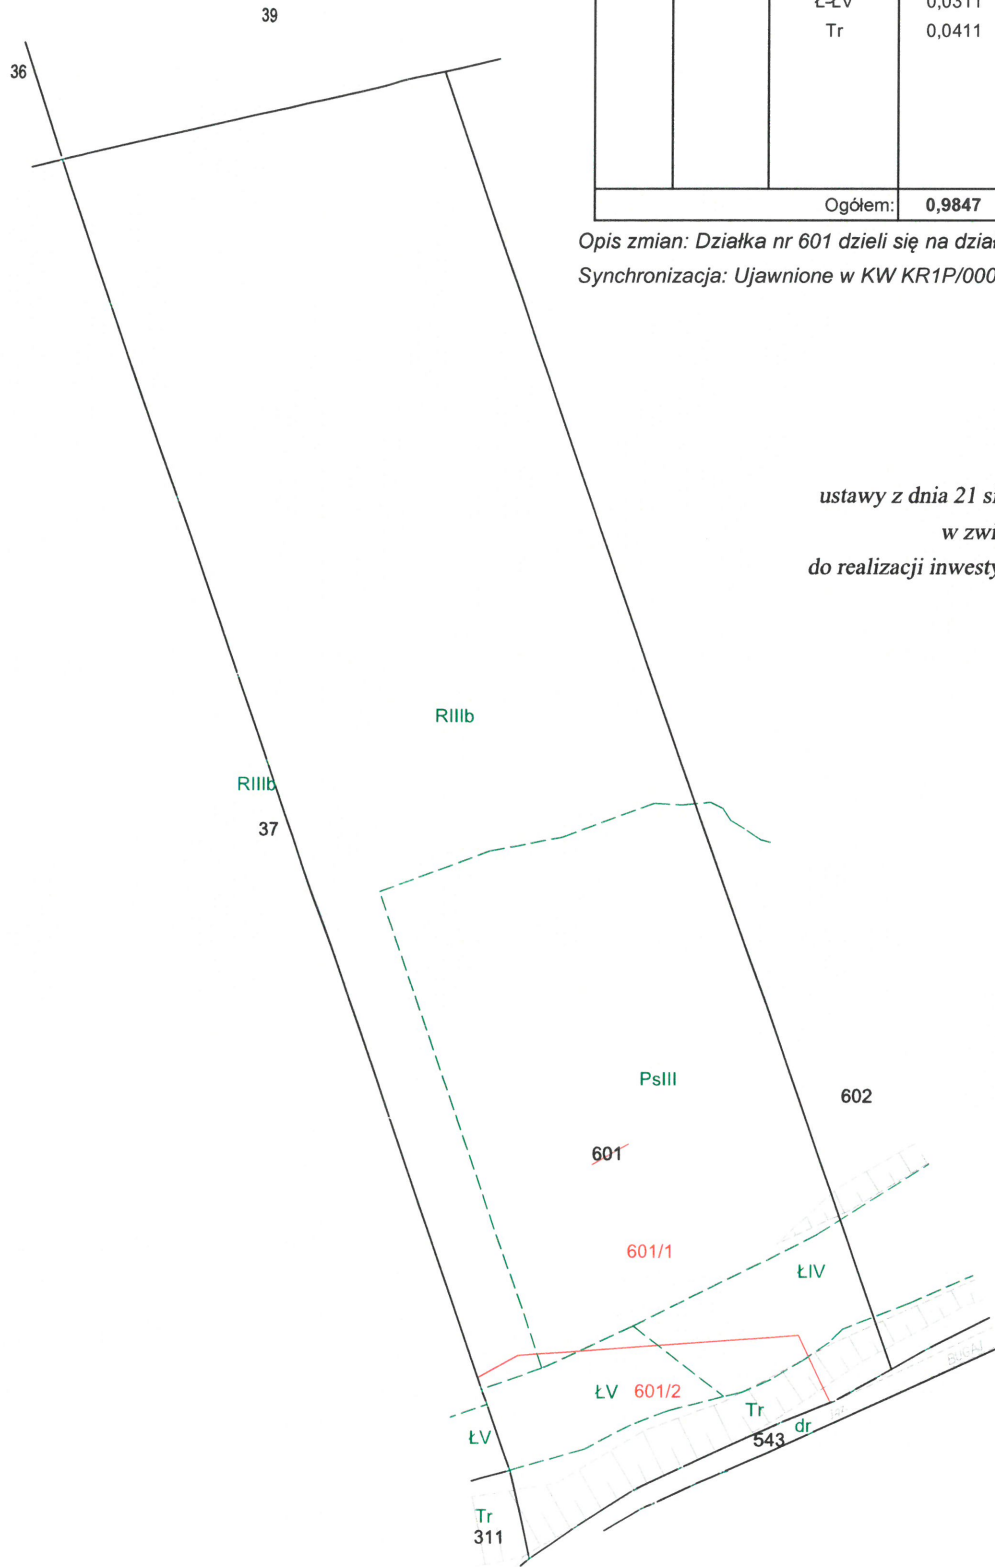

WYKAZ ZMIAN DANYCH EWIDENCYJNYCH

Stan stary						Stan nowy					
Numer		Użytek gruntowy	Powierzchnia w ha		Nomenklatura prawna	Numer działki	Użytek gruntowy	Powierzchnia w ha		Przeznaczenie	
Jedn. rej.	Działki		użytku grunt.	działki				użytku grunt.	działki		
G518	601	R-RIIIb	0,5957	0,9847	KR1P/00031211/3	601/1	R-RIIIb	0,5938	0,9095	dotychczasowe	
		Ps-PsIII	0,2802				Ps-PsIII	0,2797			
		Ł-ŁIV	0,0366				Ł-ŁIV	0,0274			
		Ł-ŁV	0,0311				Ł-ŁV	0,0015			
		Tr	0,0411				Tr	0,0071			
		601/2	R-RIIIb			0,0019	0,0752	inwestycja			
Ps-PsIII	0,0005										
Ł-ŁIV	0,0092										
Ł-ŁV	0,0296										
Tr	0,0340										
Ogółem:			0,9847	0,9847		Ogółem:			0,9847	0,9847	

Opis zmian: Działka nr 601 dzieli się na działki 601/1, 601/2.
Synchronizacja: Ujawnione w KW KR1P/00031211/3 p.l.kat. 617/9, 617/10, 617/11 odpowiadają działce ewidencyjnej nr 601.

Projekt podziału opracowano w trybie przepisów
ustawy z dnia 21 sierpnia 1997 r. "o gospodarce nieruchomościami." (t.j. Dz.U. 2016 poz. 2147 z późn. zmian.)
w związku z ustawą z 8 lipca 2010 r. "o szczególnych zasadach przygotowania
do realizacji inwestycji w zakresie budowli przeciwpowodziowych (t.j. Dz.U. 2015 poz 966 z późn. zmian.)

Sporządził :
SWECO Engineering Sp. z o.o.
geodeta Robert Rachwański
upr. nr 18799

SWECO Engineering Sp. z o.o.
30-552 Kraków, ul. Wielicka 30
Skr. +48 12 411 21 02, fax + 48 12 411 12 65
NIP 676-005-66-30