




WYKAZ ZMIAN DANYCH EWIDENCYJNYCH

Stan stary						Stan nowy				
Numer		Użytek gruntowy	Powierzchnia w ha		Nomenklatura prawna	Numer działki	Użytek gruntowy	Powierzchnia w ha		Przeznaczenie
Jedn. rej.	Działki		użytku grunt.	działki				użytku grunt.	działki	
G34	603	Ł-ŁII	0,0011	0,0330	KR1P/00369228/3 Post. Sygn.akt. I Ns 497/97/P Post. Sygn.akt. I Ns 2260/12/N	603/1	Ł-ŁII	0,0011	0,0251	inwestycja
		Tr	0,0171				Tr	0,0171		
		Ł-ŁIII	0,0148			603/2	Ł-ŁIII	0,0079	0,0079	dotychczasowe
Ogółem:			0,0330	0,0330		Ogółem:		0,0330	0,0330	

Opis zmian: Działka nr 603 dzieli się na działki 603/1, 603/2.
Synchronizacja: Ujawniona w KW KR1P/00369228/3 p.l.kat. 665/12 odpowiada działce ewidencyjnej nr 603.

Projekt podziału opracowano w trybie przepisów
ustawy z dnia 21 sierpnia 1997 r. "o gospodarce nieruchomościami." . tj (Dz.U. 2016 poz. 2147 z późn. zmian.)
w związku z ustawą z 8 lipca 2010 r. " o szczególnych zasadach przygotowania
do realizacji inwestycji w zakresie budowli przeciwpowodziowych t.j.(Dz.U. 2015 poz 966 z późn. zmian.)

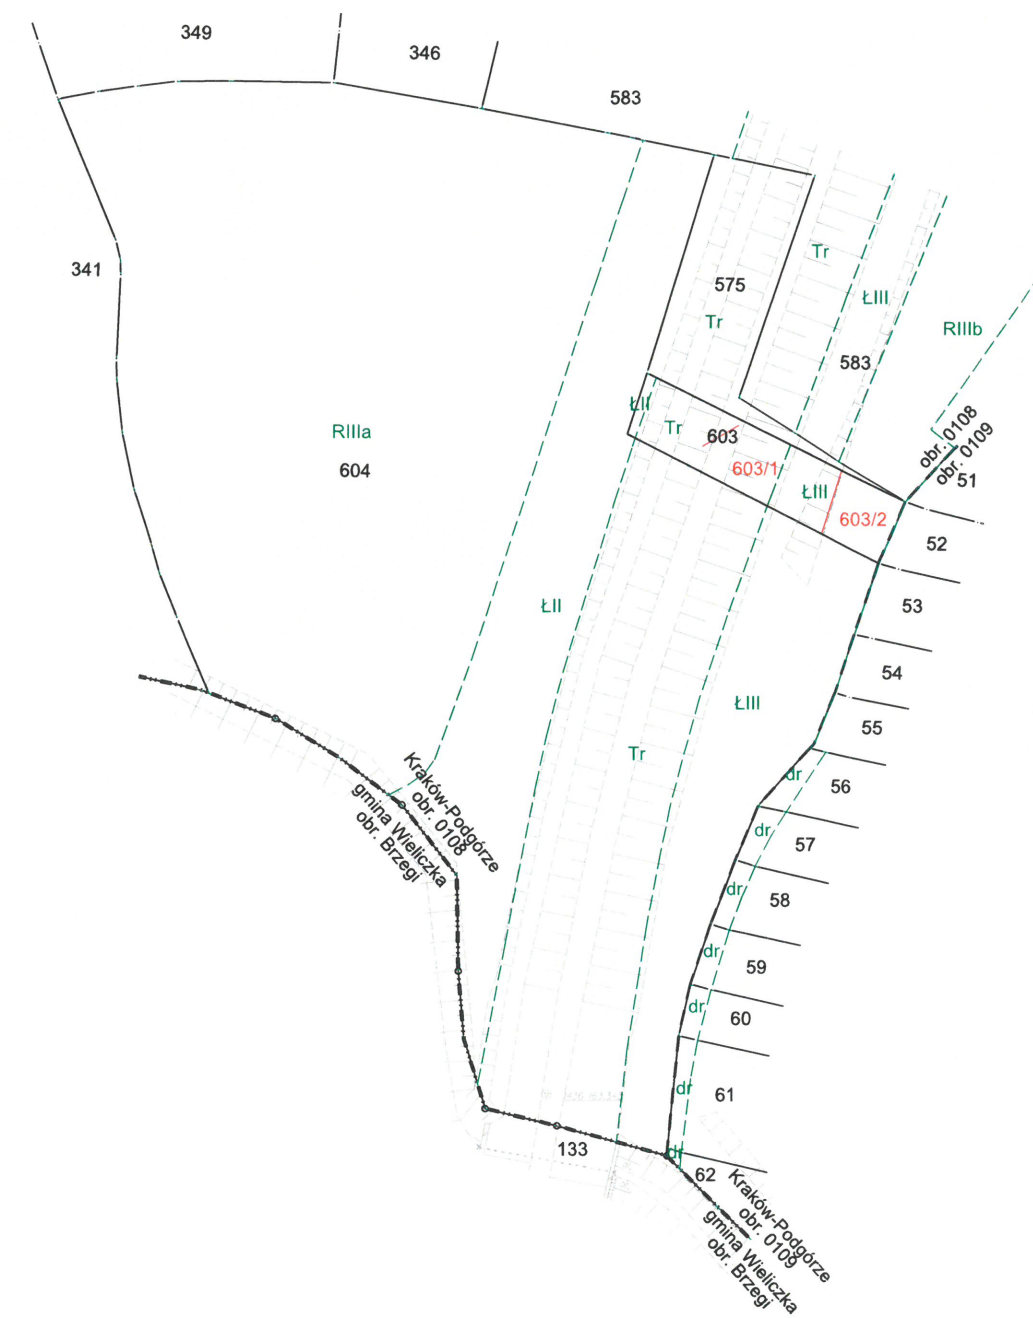

MAPA Z PROJEKTEM PODZIAŁU NIERUCHOMOŚCI
oznaczonej w EGiB jako działka nr 603

SKALA 1:1000

woj: małopolskie

m. KRAKÓW

Nr KW: KR1P/00369228/3

126104_9.0108, Podgórze

Nr ident. jedn. Nr obrębu Nazwa jedn. ewid.

ID zgłoszenia: GD-13.6640.4615.2016

26.09.2018r.

.....
Data opracowania

Poświadczam, że niniejszy dokument został opracowany w wyniku prac geodezyjnych i kartograficznych, których rezultaty zawiera operat techniczny wpisany do ewidencji materiałów państwowego zasobu geodezyjnego i kartograficznego

Organ prowadzący państwowy zasób geodezyjny i kartograficzny

PREZYDENT MIASTA KRAKOWA

Identyfikator ewidencyjny materiału zasobu – operatu technicznego

P.1261.2018.8256

Data wpisania operatu technicznego do ewidencji materiałów zasobu

22 PAZ 2018

Imię, nazwisko i podpis osoby reprezentującej organ

z up. PREZYDENTA MIASTA

Anna Kuleta

Główny Specjalista w Wydziale Geodezji

Sporządził :

SWECO Engineering Sp. z o.o.

geodeta Robert Rachwański
upr. nr 18799

SWECO Engineering Sp. z o.o.
30-552 Kraków, ul. Wielicka 30
Sokr. +48 12 411 21 02, fax + 48 12 411 12 65
NIP 676-005-66-30