

Orientacja

1:10000

WYKAZ ZMIAN DANYCH EWIDENCYJNYCH


Stan stary					Stan nowy					
Numer		Użytek gruntowy	Powierzchnia w ha		Nomenklatura prawna	Numer działki	Użytek gruntowy	Powierzchnia w ha		Przeznaczenie
Jedn. rej.	Działki		użytku grunt.	działki				użytku grunt.	działki	
G53	10	Tr	0,0093	0,1516	KR1P/00051584/4	10/1	Ł-ŁIV	0,0016	0,1354	dotychczasowe
		Ł-ŁII	0,0042				R-RIIIa	0,0576		
		Ł-ŁIV	0,0016				R-RIIIb	0,0732		
		R-RIIIa	0,0603				dr	0,0030		
		R-RIIIb	0,0732			10/2	R-RIIIa	0,0027	0,0162	inwestycja
		dr	0,0030				Tr	0,0093		
							Ł-ŁII	0,0042		
Ogółem:			0,1516	0,1516		Ogółem:			0,1516	0,1516

Opis zmian: Działka nr 10 dzieli się na działki 10/1 , 10/2,

Projekt podziału opracowano w trybie przepisów

ustawy z dnia 21 sierpnia 1997 r. "o gospodarce nieruchomościami." . t.j (Dz.U. 2016 poz. 2147 z późn. zmian.)
w związku z ustawą z 8 lipca 2010 r. " o szczególnych zasadach przygotowania

do realizacji inwestycji w zakresie budowy przeciwpowodziowych t.j.(Dz.U. 2015 poz 966 z późn. zmian.)

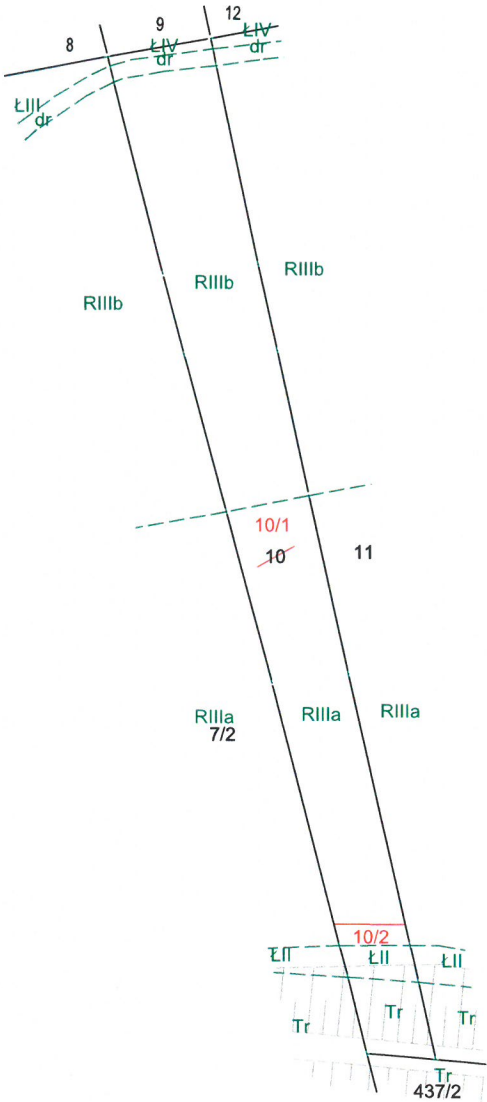

MAPA Z PROJEKTEM PODZIAŁU NIERUCHOMOŚCI
oznaczonej w EGiB jako działka nr 10

SKALA 1:1000
woj: małopolskie
m. KRAKÓW
Nr KW: KR1P/00051584/4
126104_9.0108, Podgórze
Nr ident. jedn. Nr obrębu Nazwa jedn. ewid.

Poświadczam, że niniejszy dokument został opracowany w wyniku pomiarów terenowych i kartograficznych, których rezultaty zostały opublikowane w ewidencji nieruchomości publicznych, zgodnie z przepisami o gospodarce nieruchomościami.

Organ wydający pozwolenie na budowę	PREZYDENT MIASTA KRAKÓWA
Identyfikator projektu	P.1261.2018.4195
Data wydania pozwolenia na budowę	04 CZE. 2018
Imię, nazwisko i funkcja osoby reprezentującej organ	z up. PREZYDENTA MIASTA

Adam Kaspryś
Główny Specjalista
w Wydziale Geodety

Sporządził :
SWECO Engineering Sp. z o.o.
geodeta Robert Rachwański
upr. nr 18799

SWECO Engineering Sp. z o.o.
30-552 Kraków, ul. Wielicka 30
Sokr. +48 12 411 21 02, fax + 48 12 411 12 65
NIP 676-005-66-30

ID zgłoszenia: GD-13.6640.4615.2016

25.10.2017r.
Data opracowania