


WYKAZ ZMIAN DANYCH EWIDENCYJNYCH

Stan stary					Stan nowy					
Numer		Użytek gruntowy	Powierzchnia w ha		Nomenklatura prawna	Numer działki	Użytek gruntowy	Powierzchnia w ha		Przeznaczenie
Jedn. rej.	Działki		użytku grunt.	działki				użytku grunt.	działki	
G165	101	Ł-ŁV	0,0308	0,2815	KR1P/00307303/1	101/1	Ł-ŁV	0,0308	0,2436	dotychczasowe
		dr	0,0026				dr	0,0026		
		Tr	0,0288			101/2	R-RIIIb	0,2102	0,0379	inwestycja
		R-RIIIb	0,2193				R-RIIIb	0,0091		
		Ogółem:	0,2815	0,2815		Ogółem:		0,2815	0,2815	

Opis zmian: Działka nr 101 dzieli się na działki 101/1 , 101/2,

Projekt podziału opracowano w trybie przepisów
ustawy z dnia 21 sierpnia 1997 r. "o gospodarce nieruchomościami." . t.j (Dz.U. 2016 poz. 2147 z późn. zmian.)
w związku z ustawą z 8 lipca 2010 r. " o szczególnych zasadach przygotowania
do realizacji inwestycji w zakresie budowy przeciwpowodziowych t.j.(Dz.U. 2015 poz 966 z późn. zmian.)

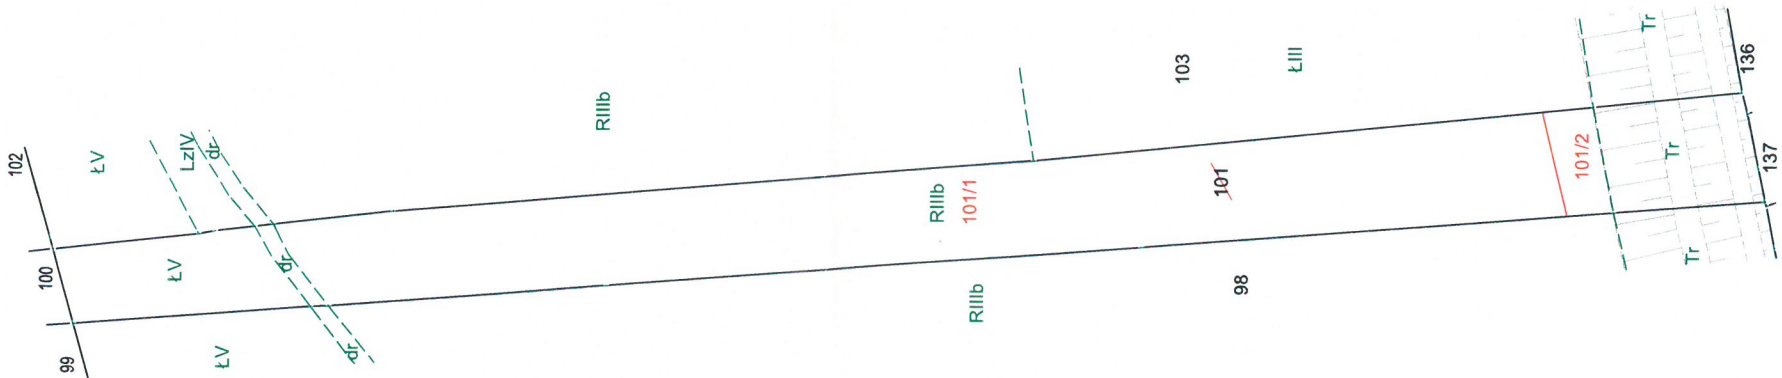

MAPA Z PROJEKTEM PODZIAŁU NIERUCHOMOŚCI
oznaczonej w EGiB jako działka nr 101

SKALA 1:1000
woj: małopolskie
m. KRAKÓW
Nr KW: KR1P/00307303/1
126104_9.0108, Podgórze
Nr ident. jedn. Nr obrębu Nazwa jedn. ewid.

Poświadczam, że niniejszy dokument został opracowany w wyniku przeprowadzonych i kartograficznych, których rezultaty zostały opublikowane w ewidencji nieruchomości, a także w ewidencji gruntów i budynków, w oparciu o dane techniczne i kartograficzne, które zostały przekazane do ewidencji nieruchomości i budynków.

04.07.2018

z up. PREZYDENTA MIASTA

Adam Kasprzycki

Główny Specjalista

W Wydziale Geodety

Sporządził :
SWECO Engineering Sp. z o.o.
geodeta Robert Rachwałski
upr. nr 18799

SWECO Engineering Sp. z o.o.
30-552 Kraków, ul. Wielicka 30
Sokr. +48 12 411 21 02, fax +48 12 411 12 65
NIP 676-005-66-30

ID zgłoszenia: GD-13.6640.4615.2016

25.10.2017r.
Data opracowania