


WYKAZ ZMIAN DANYCH EWIDENCYJNYCH

Stan stary					Stan nowy						
Numer		Użytek gruntowy	Powierzchnia w ha		Nomenklatura prawna	Numer działki	Użytek gruntowy	Powierzchnia w ha		Przeznaczenie	
Jedn. rej.	Działki		użytku grunt.	działki				użytku grunt.	działki		
G29	103	Tr Ł-ŁV R-RIIIb Ł-ŁIII dr Lz-LzIV	0,0394 0,0361 0,2147 0,1534 0,0049 0,0121	0,4606	KR1P/00086306/6	103/1	Ł-ŁV R-RIIIb Ł-ŁIII dr Lz-LzIV	0,0361 0,2147 0,1389 0,0049 0,0121	0,4067	dotychczasowe	
						103/2	Tr Ł-ŁIII	0,0394 0,0145	0,0539	inwestycja	
Ogółem:			0,4606	0,4606		Ogółem:			0,4606	0,4606	

Opis zmian: Działka nr 103 dzieli się na działki 103/1 , 103/2,
Synchronizacja: Ujawniona w KW KR1P/00086306/6 p.l.kat. 617/167 odpowiada działce ewidencyjnej nr 103.

Projekt podziału opracowano w trybie przepisów
ustawy z dnia 21 sierpnia 1997 r. "o gospodarce nieruchomościami." , t.j (Dz.U. 2016 poz. 2147 z późn. zmian.)
w związku z ustawą z 8 lipca 2010 r. " o szczególnych zasadach przygotowania
do realizacji inwestycji w zakresie budowy przeciwpowodziowych t.j.(Dz.U. 2015 poz 966 z późn. zmian.)

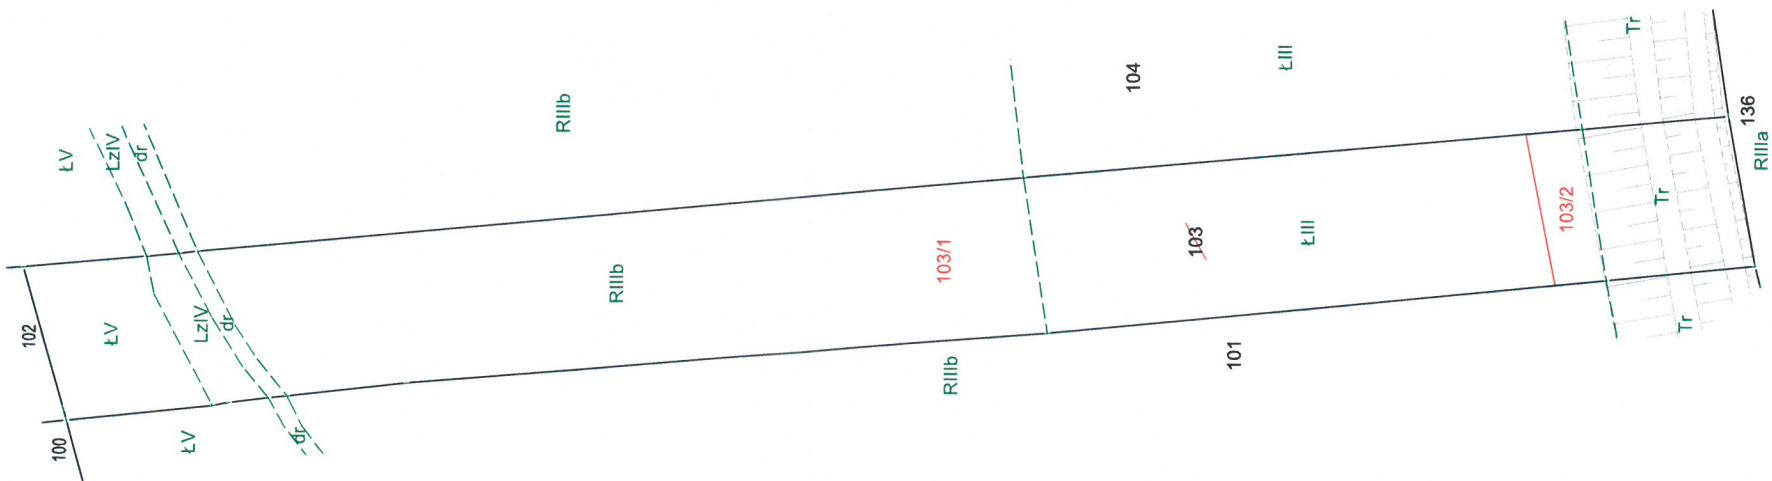

MAPA Z PROJEKTEM PODZIAŁU NIERUCHOMOŚCI
oznaczonej w EGIB jako działka nr 103

SKALA 1:1000
woj: małopolskie
m. KRAKÓW
Nr KW: KR1P/00086306/6
126104_9.0108, Podgórze
Nr ident. jedn. Nr obrębu Nazwa jedn. ewid.

ID zgłoszenia: GD-13.6640.4615.2016

25.10.2017r.
Data opracowania

Poświadczam, że niniejszy dokument został opracowany w wyniku prac geodezyjnych i kartograficznych, których rezultaty zostały opublikowane w ewidencji nieruchomości.	
Organ prowadzący ewidencję	PREZYDENT MIASTA KRAKÓWA
Miejscowość, w której wykonano prace	P.1261.2018.4195
Data wydania dokumentu	04.07.2018
Imię i nazwisko osoby reprezentującej organ	z up. PREZYDENTA MIASTA

Sporządził :
SWECO Engineering Sp. z o.o.
geodeta Robert Rachwałski
upr. nr 18799

SWECO Engineering Sp. z o.o.
30-552 Kraków, ul. Wielicka 30
Skr. +48 12 411 21 02, fax + 48 12 411 12 65
NIP 676-005-66-30

Adam Kuźmiński
Główny Specjalista
w Wydziale Geodezji