

WYKAZ ZMIAN DANYCH EWIDENCYJNYCH


Stan stary					Stan nowy						
Numer		Użytek gruntowy	Powierzchnia w ha		Nomenklatura prawna	Numer działki	Użytek gruntowy	Powierzchnia w ha		Przeznaczenie	
Jedn. rej.	Działki		użytku grunt.	działki				użytku grunt.	działki		
G32	104	Ł-ŁIII	0,1926	0,5930	KR1P/00374242/5	104/2	Ł-ŁIII	0,1731	0,5249	dotychczasowe	
		Lz-LzIV	0,0115				Lz-LzIV	0,0115			
		R-RIIIb	0,3004				R-RIIIb	0,3004			
		dr	0,0073				dr	0,0073			
		Ł-ŁV	0,0326				Ł-ŁV	0,0326			
		Tr	0,0486			Tr	0,0486	0,0681	inwestycja		
		Ł-ŁIII	0,0195								
Ogółem:			0,5930	0,5930		Ogółem:			0,5930	0,5930	

Opis zmian: Działka nr 104 dzieli się na działki 104/2 , 104/3,

Projekt podziału opracowano w trybie przepisów

ustawy z dnia 21 sierpnia 1997 r. "o gospodarce nieruchomościami." . t.j (Dz.U. 2016 poz. 2147 z późn. zmian.)
w związku z ustawą z 8 lipca 2010 r. "o szczególnych zasadach przygotowania

do realizacji inwestycji w zakresie budowy przeciwpowodziowych t.j.(Dz.U. 2015 poz 966 z późn. zmian.)

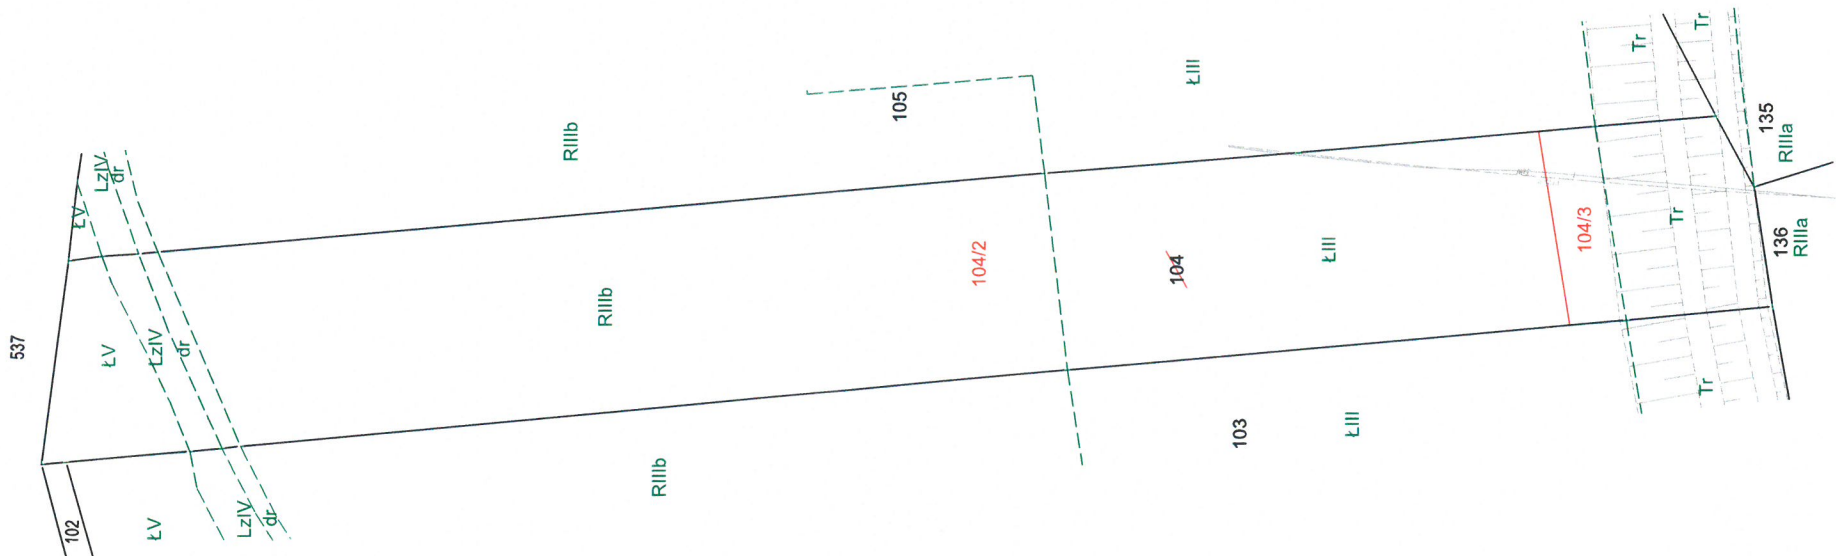

MAPA Z PROJEKTEM PODZIAŁU NIERUCHOMOŚCI
oznaczonej w EGIB jako działka nr 104

SKALA 1:1000
woj: małopolskie
m. KRAKÓW
Nr KW: KR1P/00374242/5
126104_9.0108, Podgórze
Nr ident. jedn. Nr obrębu Nazwa jedn. ewid.

Poświadczam, że niniejszy dokument został opracowany
w wyniku prac geodezyjnych i kartograficznych, których rezultatem
zawiera operat techniczny wpisany do ewidencji nieruchomości
państwowej, zgodnie z przepisami i kartografią.

Organ prowadzący ewidencję został powołany przez Sejmik	PREZYDENT MIASTA KRAKÓWA
Identyfikacja nieruchomości została wykonana zgodnie z przepisami	P.1261.2018.4195
Data wykonania operatu technicznego została wpisana do ewidencji nieruchomości	04 CZE 2018
Imię, nazwisko i pełnomocność reprezentującego organ	z up. PREZYDENTA MIASTA

Adam Kusztyński
Główny Specjalista
w Wydziale Geodezji

Sporządził : **SWECO Engineering Sp. z o.o.**
geodeta *Robert Rachwański*
upr. nr 18799

SWECO Engineering Sp. z o.o.
30-552 Kraków, ul. Wielicka 30
Skr. +48 12 411 21 02, fax +48 12 411 12 65
NIP 676-005-66-30

ID zgłoszenia: GD-13.6640.4615.2016

25.10.2017r.
Data opracowania