


WYKAZ ZMIAN DANYCH EWIDENCYJNYCH

Stan stary					Stan nowy						
Numer		Użytek gruntowy	Powierzchnia w ha		Nomenklatura prawna	Numer działki	Użytek gruntowy	Powierzchnia w ha		Przeznaczenie	
Jedn. rej.	Działki		użytku grunt.	działki				użytku grunt.	działki		
G131	105	Ł-ŁV	0,0023	0,4446	KR1P/00065860/4	105/2	Ł-ŁV	0,0023	0,4042	dotychczasowe	
		Lz-LzIV	0,0073				Lz-LzIV	0,0073			
		R-RIIIb	0,2266				R-RIIIb	0,2266			
		Tr	0,0255				dr	0,0055			
		dr	0,0055				Ł-ŁIII	0,1625			
		Ł-ŁIII	0,1774			Tr	0,0255	0,0404	inwestycja		
Ogółem:			0,4446	0,4446		105/3	Ł-ŁIII			0,0149	
Ogółem:			0,4446	0,4446		Ogółem:			0,4446	0,4446	

Opis zmian: Działka nr 105 dzieli się na działki 105/2, 105/3.
Synchronizacja: Ujawniona w KW KR1P/00065860/4 p.l.kat. 617/157 odpowiada działce ewidencyjnej nr 105.

Projekt podziału opracowano w trybie przepisów
ustawy z dnia 21 sierpnia 1997 r. "o gospodarce nieruchomościami." . t.j (Dz.U. 2016 poz. 2147 z późn. zmian.)
w związku z ustawą z 8 lipca 2010 r. " o szczególnych zasadach przygotowania
do realizacji inwestycji w zakresie budowli przeciwpowodziowych t.j.(Dz.U. 2015 poz 966 z późn. zmian.)

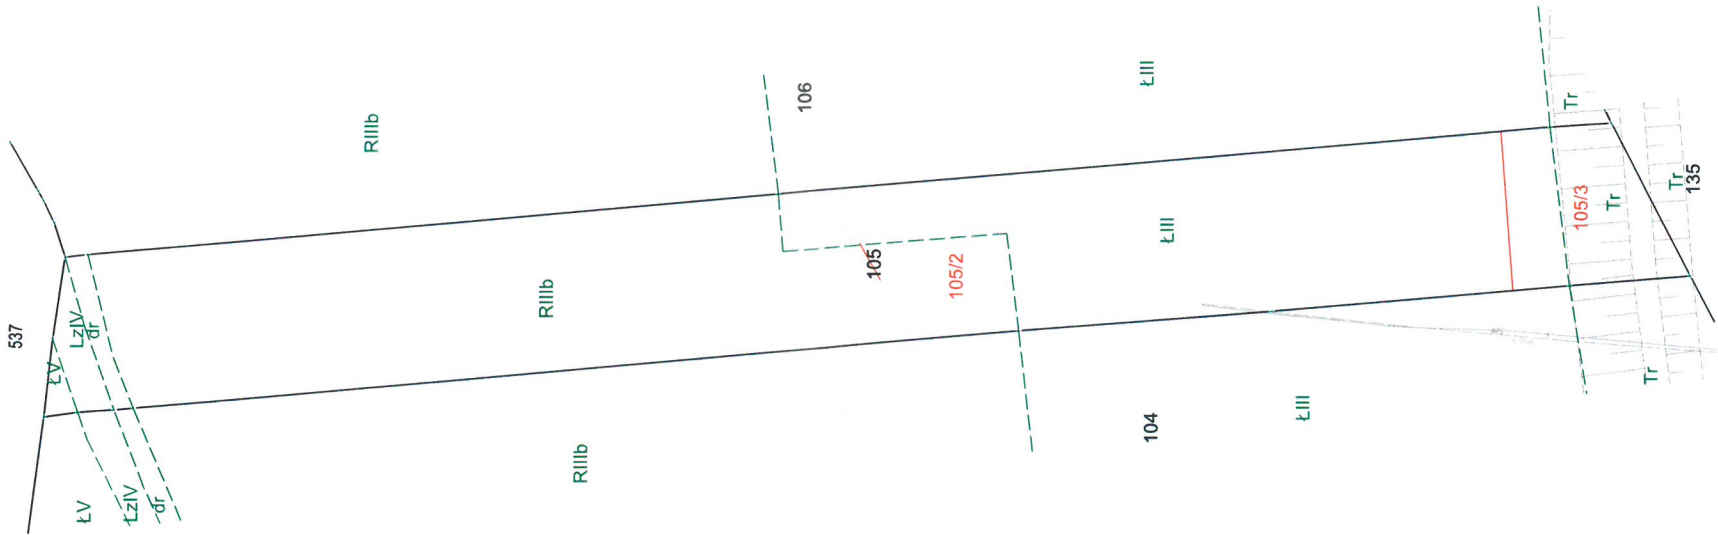

MAPA Z PROJEKTEM PODZIAŁU NIERUCHOMOŚCI
oznaczonej w EGiB jako działka nr 105

SKALA 1:1000
woj: małopolskie
m. KRAKÓW
Nr KW: KR1P/00065860/4
126104_9.0108, Podgórze
Nr ident. jedn. Nr obrębu Nazwa jedn. ewid.

Podpisano się, że niniejszy dokument został opracowany
w wyniku prac geodezyjnych i kartograficznych, których rezultaty
zawieszone zostały w ewidencji nieruchomości
pobliższym miejscu (np. w urzędzie gminy i kartograficznym)

Organ, który wydał ten dokument	PREZYDENT MIASTA KRAKÓW
Identyfikator dokumentu	P.1261.2018.4195
Data wydania dokumentu	04 CZE. 2018
Imię i nazwisko osoby reprezentującej organ	z up. PREZYDENTA MIASTA

Adam Kasparyk
Główny Specjalista
w Wydziale Geodezji

Sporządził :
SWECO Engineering Sp. z o.o.
geodeta Robert Rachwański
upr. nr 18799

SWECO Engineering Sp. z o.o.
30-552 Kraków, ul. Wielicka 30
Sokr. +48 12 411 21 02, fax + 48 12 411 12 65
NIP 676-005-66-30

ID zgłoszenia: GD-13.6640.4615.2016

25.10.2017r.
Data opracowania