

WYKAZ ZMIAN DANYCH EWIDENCYJNYCH


Stan stary					Stan nowy					
Numer		Użytek gruntowy	Powierzchnia w ha		Nomenklatura prawna	Numer działki	Użytek gruntowy	Powierzchnia w ha		Przeznaczenie
Jedn. rej.	Działki		użytku grunt.	działki				użytku grunt.	działki	
G185	106	dr	0,0082	0,4906	KR1P/00054729/4	106/1	Ł-Ł.III	0,2316	0,4683	dotychczasowe
		Ł-Ł.III	0,2457				R-R.IIIb	0,2367		
		R-R.IIIb	0,2367				106/2	Tr	0,0082	0,0223
							Ł-Ł.III	0,0141		
Ogółem:			0,4906	0,4906		Ogółem:		0,4906	0,4906	

Opis zmian: Działka nr 106 dzieli się na działki 106/1, 106/2,
Synchronizacja: Ujawniona w KW KR1P/00054729/4 p.l.kat. 617/158 odpowiada działce ewidencyjnej nr 106.

Projekt podziału opracowano w trybie przepisów

ustawy z dnia 21 sierpnia 1997 r. "o gospodarce nieruchomościami." . t.j (Dz.U. 2016 poz. 2147 z późn. zmian.)
w związku z ustawą z 8 lipca 2010 r. " o szczególnych zasadach przygotowania

do realizacji inwestycji w zakresie budowy przeciwpowodziowych t.j.(Dz.U. 2015 poz 966 z późn. zmian.)

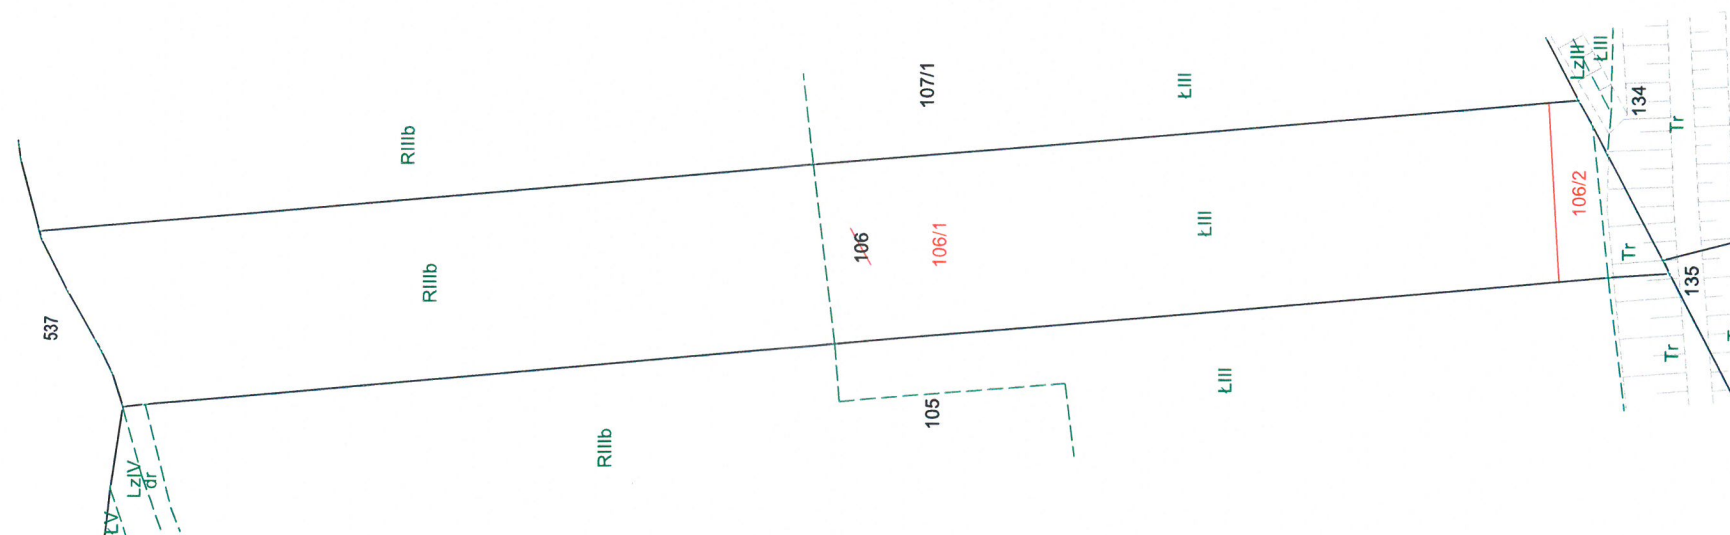

MAPA Z PROJEKTEM PODZIAŁU NIERUCHOMOŚCI oznaczonej w EGiB jako działka nr 106

SKALA 1:1000
woj: małopolskie
m. KRAKÓW
Nr KW: KR1P/00054729/4
126104_9.0108, Podgórze
Nr ident. jedn. Nr obrębu Nazwa jedn. ewid.

ID zgłoszenia: GD-13.6640.4615.2016

25.10.2017r.
Data opracowania

Podpisano się, że niniejszy dokument został opracowany w wyniku prac geodezyjnych i kartograficznych, których rezultaty zawarto w opisie technicznym wpisanym do ewidencji nieruchomości gminnej oraz w planie podziału i kartograficznym	
Organismy i osoby odpowiedzialne	PREZYDENT MIASTA KRAKÓWA
Identyfikator numeracyjny nieruchomości - kod, dla budowlanego	P.1261.2018.4195
Data wykonania opisu technicznego do ewidencji nieruchomości gminnej	04 CZE 2018
Wskazanie na mapie i w planie podziału	z up. PREZYDENTA MIASTA

Sporządził :
SWEKO Engineering Sp. z o.o.
geodeta Robert Rachwałski
upr. nr 18799

SWEKO Engineering Sp. z o.o.
30-552 Kraków, ul. Wielicka 30
Skr. +48 12 411 21 02, fax + 48 12 411 12 65
NIP 676-005-66-30

Adam Kucharski
Główny Specjalista
w Wydziale Budowl.