

WYKAZ ZMIAN DANYCH EWIDENCYJNYCH

Stan stary					Stan nowy						
Numer		Użytek gruntowy	Powierzchnia w ha		Nomenklatura prawna	Numer działki	Użytek gruntowy	Powierzchnia w ha		Przeznaczenie	
Jedn. rej.	Działki		użytku grunt.	działki				użytku grunt.	działki		
G35	107/1	Ł-ŁIII R-RIIIb	0,1323	0,2704	KR1P/00374240/1	107/4	Ł-ŁIII R-RIIIb	0,1312 0,1381	0,2693	dotychczasowe	
			0,1381			107/5	Ł-ŁIII	0,0011	0,0011	inwestycja	
Ogółem:			0,2704	0,2704		Ogółem:			0,2704	0,2704	

Opis zmian: Działka nr 107/1 dzieli się na działki 107/4, 107/5,


Synchronizacja: Ujawniona w KW KR1P/00374240/1 p.l.kat. 617/159 odpowiada działce ewidencyjnej nr 107/1.

Projekt podziału opracowano w trybie przepisów

ustawy z dnia 21 sierpnia 1997 r. "o gospodarce nieruchomościami." . t.j (Dz.U. 2016 poz. 2147 z późn. zmian.)

w związku z ustawą z 8 lipca 2010 r. "o szczególnych zasadach przygotowania

do realizacji inwestycji w zakresie budowy przeciwpowodziowych t.j.(Dz.U. 2015 poz 966 z późn. zmian.)

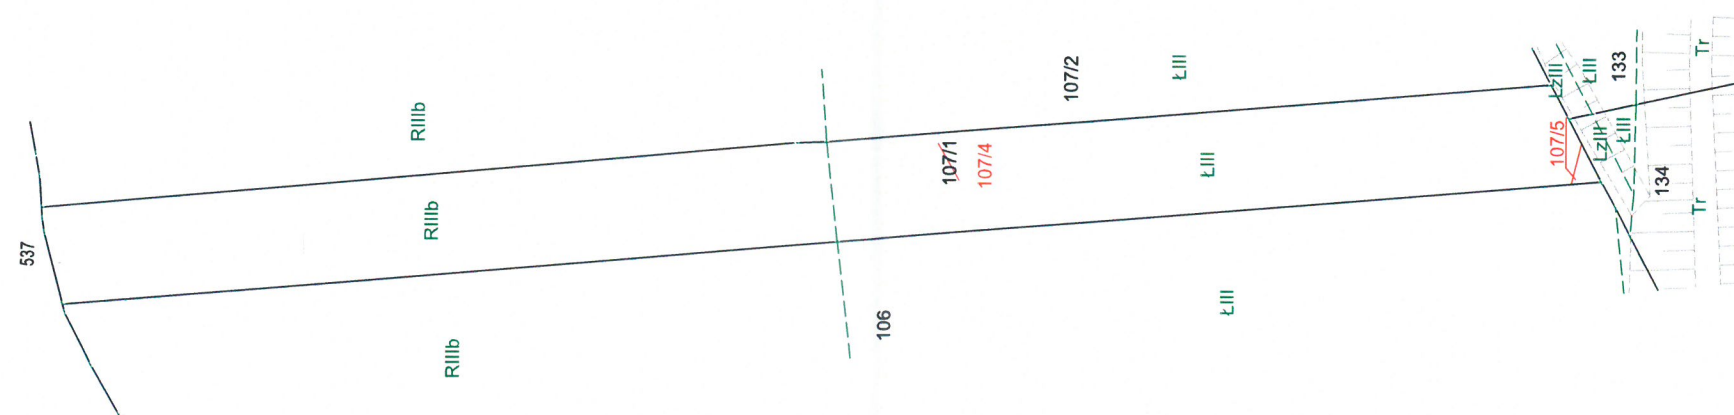

MAPA Z PROJEKTEM PODZIAŁU NIERUCHOMOŚCI oznaczonej w EGiB jako działka nr 107/1

SKALA 1:1000

woj: małopolskie

m. KRAKÓW

Nr KW: KR1P/00374240/1

126104_9.0108, Podgórze

Nr ident. jedn. Nr obrębu Nazwa jedn. ewid.

ID zgłoszenia: GD-13.6640.4615.2016

25.10.2017r.

Data opracowania

Poświadczam, że niniejszy dokument został opracowany w wyniku prac geodezyjnych i kartograficznych, których rezultaty zawieszono w opisie technicznym wpisanym do ewidencji nieruchomości w systemie ewidencji nieruchomości i kartograficznej.

Organ, przed którym opracowany został projekt podziału nieruchomości	PREZYDENT MIASTA KRAKÓWA
Identyfikator ewidencji nieruchomości	P1261.2018.4195
Data opracowania projektu technicznego	04 CZE 2018
Imię i nazwisko osoby reprezentującej organ	z up. PREZYDENTA MIASTA

Adam Kasprzycki
Główny Specjalista
w Wydziale Geodezji

Sporządził :

SWECO Engineering Sp. z o.o.

geodeta Robert Rachwałski
upr. nr 18799

SWECO Engineering Sp. z o.o.

30-552 Kraków, ul. Wielicka 30
Sokr. +48 12 411 21 02, fax + 48 12 411 12 65
NIP 676-005-66-30