

Orientacja

1:10000

WYKAZ ZMIAN DANYCH EWIDENCYJNYCH


Stan stary					Stan nowy						
Numer		Użytek gruntowy	Powierzchnia w ha		Nomenklatura prawna	Numer działki	Użytek gruntowy	Powierzchnia w ha		Przeznaczenie	
Jedn. rej.	Działki		użytku grunt.	działki				użytku grunt.	działki		
G154	11	dr	0,0024	0,1445	KR1P/00364180/9	11/1	dr	0,0024	0,1271	dotychczasowe	
		R-RIIIa	0,0626				R-RIIIa	0,0600			
		Ł-ŁII	0,0049				Ł-ŁIV	0,0019			
		Tr	0,0099				R-RIIIb	0,0628			
		Ł-ŁIV	0,0019			11/2	R-RIIIa	0,0026	0,0174	inwestycja	
		R-RIIIb	0,0628				Tr	0,0099			
							Ł-ŁII	0,0049			
Ogółem:			0,1445	0,1445		Ogółem:			0,1445	0,1445	

Opis zmian: Działka nr 11 dzieli się na działki 11/1, 11/2,
Synchronizacja: Ujawniona w KW KR1P/00364180/9 p.l.kat. 617/182 o pow. 0,1450 ha odpowiada działce ewidencyjnej nr 11 o pow. 0,1445 ha.

Projekt podziału opracowano w trybie przepisów

ustawy z dnia 21 sierpnia 1997 r. "o gospodarce nieruchomościami." . t.j (Dz.U. 2016 poz. 2147 z późn. zmian.)
w związku z ustawą z 8 lipca 2010 r. "o szczególnych zasadach przygotowania

do realizacji inwestycji w zakresie budowy przeciwpowodziowych t.j.(Dz.U. 2015 poz 966 z późn. zmian.)

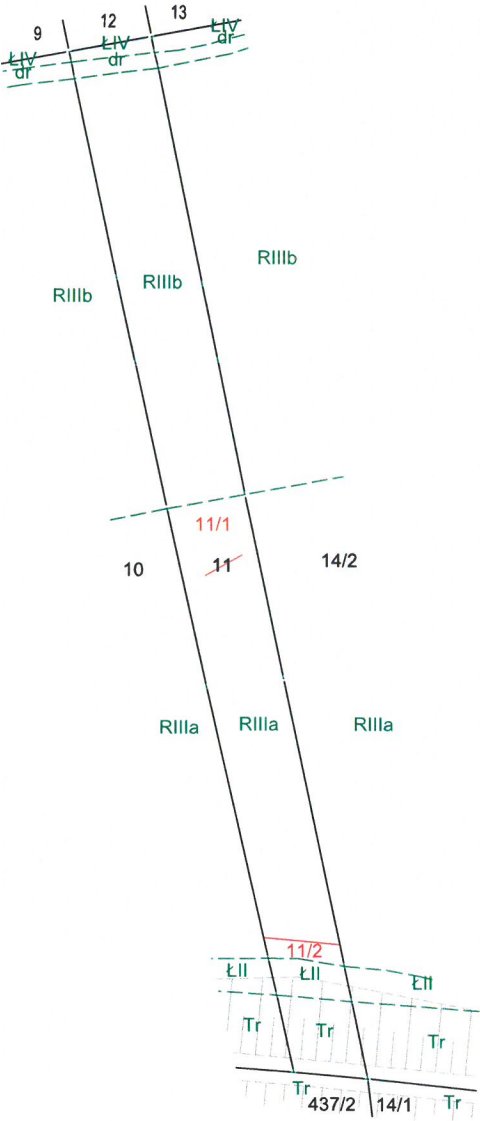

MAPA Z PROJEKTEM PODZIAŁU NIERUCHOMOŚCI
oznaczonej w EGiB jako działka nr 11

SKALA 1:1000
woj: małopolskie
m. KRAKÓW
Nr KW: KR1P/00364180/9
126104_9.0108, Podgórze
Nr ident. jedn. Nr obrębu Nazwa jedn. ewid.

ID zgłoszenia: GD-13.6640.4615.2016

25.10.2017r.
Data opracowania

Poświadczam, że niniejszy dokument został opracowany w wyniku prac geodezyjnych i kartograficznych, których rezultaty zawiera operat techniczny wpisany do ewidencji materiałów geodezyjnych i kartograficznych.

Organ opracujący: PREZYDENT MIASTA KRAKÓWA

Identyfikator dokumentu: P.1261.2018.4195

Data wydania operatu technicznego: 04 CZE. 2018

Imię, nazwisko i podpis osoby reprezentującej organ: Adam Kasprzycki, Główny Specjalista w Wydziale Geodezji

Sporządził : SWECO Engineering Sp. z o.o.
geodeta Robert Rachwałski
upr. nr 18799

SWECO Engineering Sp. z o.o.
30-552 Kraków, ul. Wielicka 30
Sekt. +48 12 411 21 02, fax + 48 12 411 12 65
NIP 676-005-66-30