

Projekt podziału opracowano w trybie przepisów
ustawy z dnia 21 sierpnia 1997 r. "o gospodarce nieruchomościami." t.j (Dz.U. 2016 poz. 2147 z późn. zmian.)
w związku z ustawą z 8 lipca 2010 r. "o szczególnych zasadach przygotowania
do realizacji inwestycji w zakresie budowy przeciwpowodziowych t.j.(Dz.U. 2015 poz 966 z późn. zmian.)


WYKAZ ZMIAN DANYCH EWIDENCYJNYCH

Stan stary					Stan nowy						
Numer		Użytek gruntowy	Powierzchnia w ha		Nomenklatura prawna	Numer działki	Użytek gruntowy	Powierzchnia w ha		Przeznaczenie	
Jedn. rej.	Działki		użytku grunt.	działki				użytku grunt.	działki		
G326	121	Ł-ŁIII	0,0862	0,5806	KR1P/00288167/5	121/1	Ł-ŁIII	0,0483	0,5231	dotychczasowe	
		Lz-LzII	0,0367				Lz-LzII	0,0283			
		R-RIIIa	0,4577				R-RIIIa	0,4465			
						121/2	Ł-ŁIII	0,0379	0,0575	inwestycja	
						Lz-LzII	0,0084				
						R-RIIIa	0,0112				
Ogółem:			0,5806	0,5806		Ogółem:			0,5806	0,5806	

Opis zmian: Działka nr 121 dzieli się na działki 121/1, 121/2,

SŁUŻEBNOŚĆ

Proponuje się ustanowienie służebności dojazdu i dojścia poprzez działkę nr 121/2 jak zaznaczono na mapie linią przerywaną na rzecz każdorazowych właścicieli i posiadaczy działki nr 121/1.

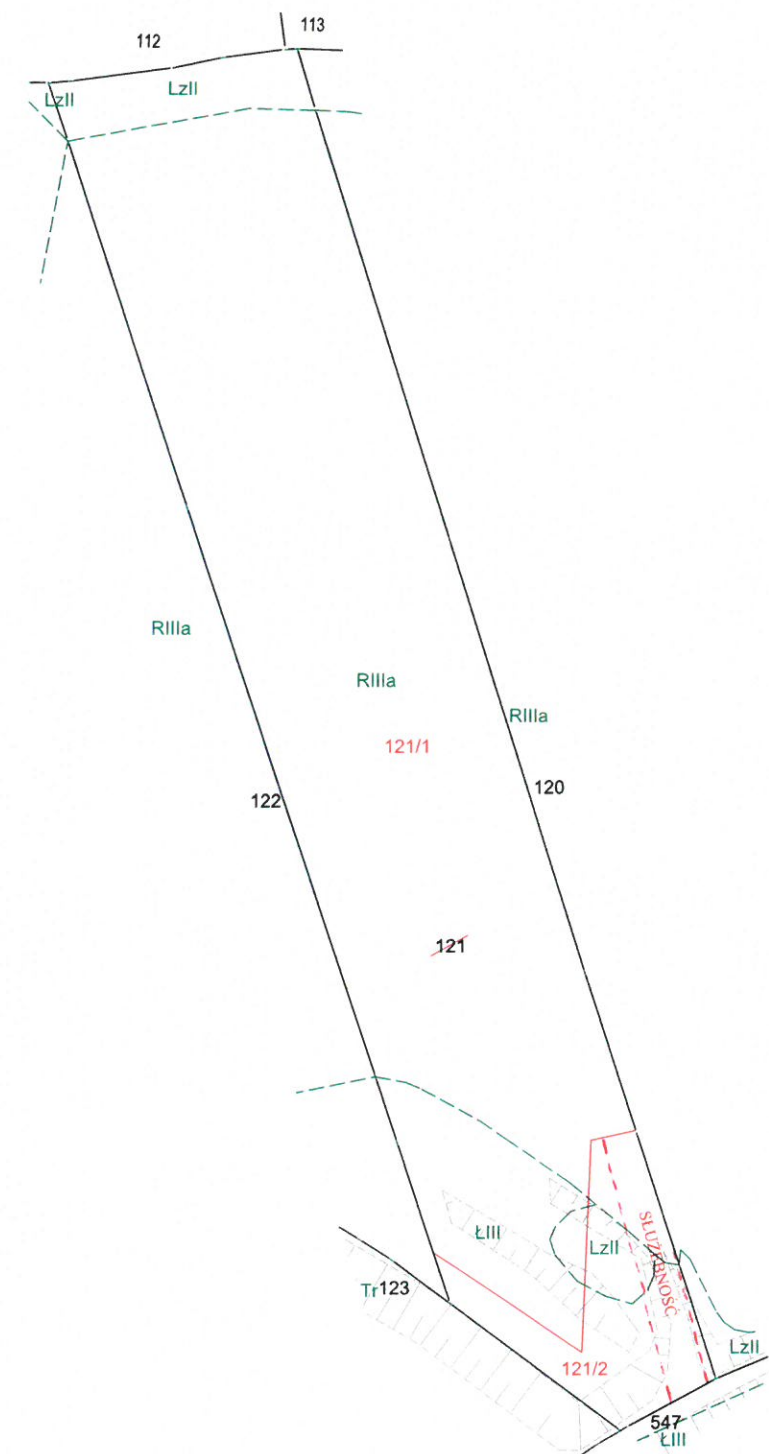

MAPA Z PROJEKTEM PODZIAŁU NIERUCHOMOŚCI oznaczonej w EGiB jako działka nr 121

SKALA 1:1000
woj: małopolskie
m. KRAKÓW
Nr KW: KR1P/00288167/5
126104_9.0108, Podgórze
Nr ident. jedn. Nr obrębu Nazwa jedn. ewid.

Poświadczam, że niniejszy dokument został opracowany
w wyniku prac geodezyjnych i kartograficznych, których rezultatem
zawiera opisanie techniczne wpisane do ewidencji nieruchomości
państwowej oraz mapy geodezyjnej i kartograficznej

Organ powołany do sporządzenia projektu podziału nieruchomości
z siedzibą w Krakowie, ul. Wielicka 30
Identyfikator: KR1P/00288167/5
Data wydania projektu podziału nieruchomości: 04.07.2018
Data wydania mapy geodezyjnej i kartograficznej: 04.07.2018
Data wydania mapy geodezyjnej i kartograficznej: 04.07.2018

PREZYDENT MIASTA
KRAKÓWA
P.1261.2018.4195
04.07.2018
z up. PREZYDENTA MIASTA
Adam Kasprzycki
Główny Specjalista
w Wydziale Geodezji

Sporządził:

SWECO Engineering Sp. z o.o.
geodeta Robert Rachwański
upr. nr 18799

SWECO Engineering Sp. z o.o.
30-552 Kraków, ul. Wielicka 30
Skr. +48 12 411 21 02, fax +48 12 411 12 65
NIP 676-005-66-30

ID zgłoszenia: GD-13.6640.4615.2016

25.10.2017r.

Data opracowania