


Projekt podziału opracowano w trybie przepisów
ustawy z dnia 21 sierpnia 1997 r. "o gospodarce nieruchomościami." . t.j (Dz.U. 2016 poz. 2147 z późn. zmian.)
w związku z ustawą z 8 lipca 2010 r. " o szczególnych zasadach przygotowania
do realizacji inwestycji w zakresie budowy przeciwpowodziowych t.j.(Dz.U. 2015 poz 966 z późn. zmian.)

WYKAZ ZMIAN DANYCH EWIDENCYJNYCH

Stan stary					Stan nowy						
Numer		Użytek gruntowy	Powierzchnia w ha		Nomenklatura prawna	Numer działki	Użytek gruntowy	Powierzchnia w ha		Przeznaczenie	
Jedn. rej.	Działki		użytku grunt.	działki				użytku grunt.	działki		
G107	122	Lz-LzII	0,0019	0,5710	KR1P/00065131/5	122/1	Lz-LzII	0,0019	0,5502	dotychczasowe	
		Ps-PsIII	0,0055				Ps-PsIII	0,0055			
		R-RIIIa	0,3416				R-RIIIa	0,3389			
		Ł-ŁIII	0,0480				Ł-ŁIII	0,0299			
		R-RIIIb	0,1740				R-RIIIb	0,1740			
						122/2	R-RIIIa	0,0027	0,0208	inwestycja	
						Ł-ŁIII	0,0181				
Ogółem:			0,5710	0,5710		Ogółem:			0,5710	0,5710	

Opis zmian: Działka nr 122 dzieli się na działki 122/1, 122/2,
Synchronizacja: Ujawniona w KW KR1P/00065131/5 p.l.kat. 615/6 i 614/4 odpowiada działce ewidencyjnej nr 122.

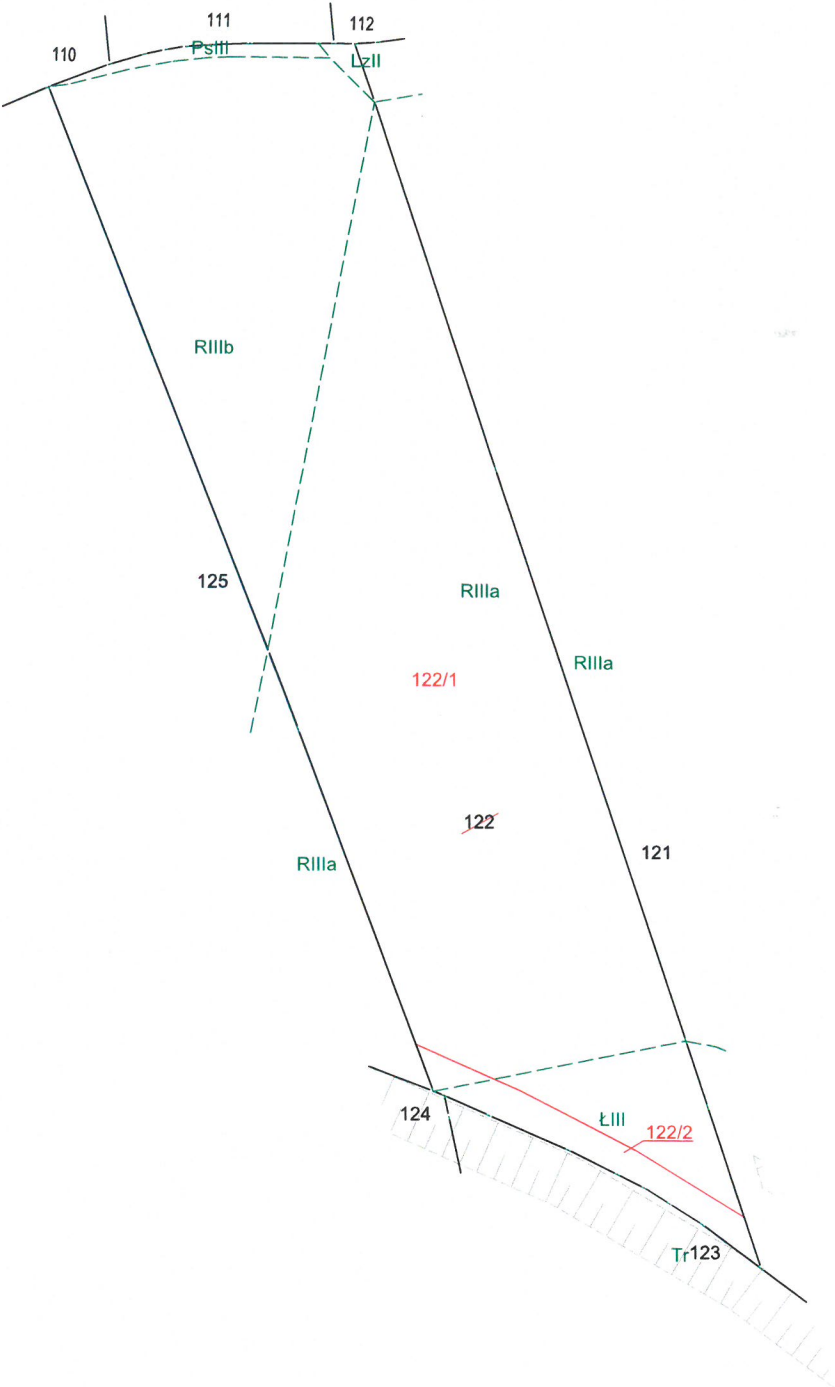

MAPA Z PROJEKTEM PODZIAŁU NIERUCHOMOŚCI
oznaczonej w EGiB jako działka nr 122

SKALA 1:1000
woj: małopolskie
m. KRAKÓW
Nr KW: KR1P/00065131/5
126104_9.0108, Podgórze
Nr ident. jedn. Nr obrębu Nazwa jedn. ewid.

Poświadczam, że niniejszy dokument został opracowany
w wyniku prac geodezyjnych i kartograficznych, których rezultaty
zawiesiłem w formie technicznej w ewidencji nieruchomości
w systemie ewidencji nieruchomości i kartograficznej

Organ, który wydał zaświadczenie o zgodności z przepisami	PREZYDENT MIASTA KRAKÓWA
Identyfikator ewidencyjny nieruchomości zgodnie z art. 101 ust. 1 pkt 2 ustawy	P.1261.2018.4195
Data wydania opinii technicznej to jest, wyrażenia zgodności z art. 101 ust. 1 pkt 2 ustawy	04.07.2018
Imię i nazwisko osoby reprezentującej organ	z up. PREZYDENTA MIASTA Adam Kasprycki Główny Specjalista w Wydziale Geodezji

Sporządził :
SWECO Engineering Sp. z o.o.
geodeta Robert Rachwański
upr. nr 18799

SWECO Engineering Sp. z o.o.
30-552 Kraków, ul. Wielicka 30
Skr. +48 12 411 21 02, fax +48 12 411 12 65
NIP 676-005-66-30

ID zgłoszenia: GD-13.6640.4615.2016

25.10.2017r.
Data opracowania