


WYKAZ ZMIAN DANYCH EWIDENCYJNYCH

| Stan stary    |         |                    |                      |         |                        | Stan nowy        |                    |                      |         |               |  |
|---------------|---------|--------------------|----------------------|---------|------------------------|------------------|--------------------|----------------------|---------|---------------|--|
| Numer         |         | Użytek<br>gruntowy | Powierzchnia<br>w ha |         | Nomenklatura<br>prawna | Numer<br>działki | Użytek<br>gruntowy | Powierzchnia<br>w ha |         | Przeznaczenie |  |
| Jedn.<br>rej. | Działki |                    | użytku<br>grunt.     | działki |                        |                  |                    | użytku<br>grunt.     | działki |               |  |
| G86           | 128     | Tr<br>R-RIIIa      | 0,0253               | 0,3134  | KR1P/00046144/0        | 128/1            | Tr<br>R-RIIIa      | 0,0253               | 0,0311  | inwestycja    |  |
|               |         |                    | 0,2881               |         |                        | 128/2            | R-RIIIa            | 0,0058               | 0,2823  | dotychczasowe |  |
| Ogółem:       |         |                    | 0,3134               | 0,3134  |                        | Ogółem:          |                    |                      | 0,3134  | 0,3134        |  |

Opis zmian: Działka nr 128 dzieli się na działki 128/1 , 128/2,

Projekt podziału opracowano w trybie przepisów  
ustawy z dnia 21 sierpnia 1997 r. "o gospodarce nieruchomościami." . t.j (Dz.U. 2016 poz. 2147 z późn. zmian.)  
w związku z ustawą z 8 lipca 2010 r. " o szczególnych zasadach przygotowania  
do realizacji inwestycji w zakresie budowli przeciwpowodziowych t.j.( Dz.U. 2015 poz 966 z późn. zmian. )

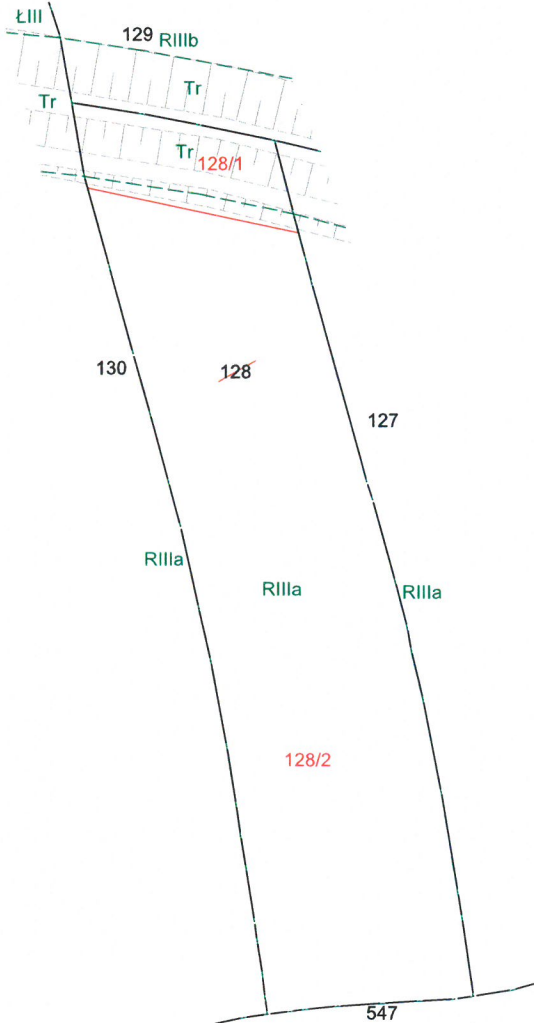

MAPA Z PROJEKTEM PODZIAŁU NIERUCHOMOŚCI  
oznaczonej w EGiB jako działka nr 128

SKALA 1:1000

woj: małopolskie

m. KRAKÓW

Nr KW: KR1P/00046144/0

126104\_9.0108, Podgórze

Nr ident. jedn.    Nr obrębu    Nazwa jedn. ewid.

ID zgłoszenia: GD-13.6640.4615.2016

25.10.2017r.

Data opracowania

Poświadczam, że niniejszy dokument został opracowany w wyniku pomiarów terenowych i kartograficznych, których rezultatem jest niniejszy projekt podziału nieruchomości, zawierający opis techniczny opisany do ewidencji nieruchomości.

Organ prowadzący ewidencję nieruchomości, powołany przez Radę Miasta Krakowa, na podstawie art. 126 § 1 pkt 1 ustawy z dnia 21 sierpnia 1997 r. o gospodarce nieruchomościami, niniejszym dokumentem zatwierdza projekt podziału nieruchomości, który jest zgodny z przepisami ustawy z dnia 21 sierpnia 1997 r. o gospodarce nieruchomościami, w szczególności z art. 126 § 1 pkt 1.

PREZYDENT MIASTA KRAKÓWA

P.1201.2018.4193

04.07.2018

z up. PREZYDENTA MIASTA

Adam Kasparyk

Główny Specjalista

W Wydziale Geodazji

Sporządził :  
SWECO Engineering Sp. z o.o.  
geodeta Robert Rachwałski  
upr. nr 18799  
  
SWECO Engineering Sp. z o.o.  
30-552 Kraków, ul. Wielicka 30  
Sokr. +48 12 411 21 02, fax + 48 12 411 12 65  
NIP 676-005-66-30