


Projekt podziału opracowano w trybie przepisów
ustawy z dnia 21 sierpnia 1997 r. "o gospodarce nieruchomościami." t.j (Dz.U. 2016 poz. 2147 z późn. zmian.)
w związku z ustawą z 8 lipca 2010 r. "o szczególnych zasadach przygotowania
do realizacji inwestycji w zakresie budowy przeciwpowodziowych t.j.(Dz.U. 2015 poz 966 z późn. zmian.)

WYKAZ ZMIAN DANYCH EWIDENCYJNYCH

Stan stary					Stan nowy					
Numer		Użytek gruntowy	Powierzchnia w ha		Nomenklatura prawna	Numer działki	Użytek gruntowy	Powierzchnia w ha		Przeznaczenie
Jedn. rej.	Działki		użytku grunt.	działki				użytku grunt.	działki	
G134	130	Tr	0,0421	0,3991	Lwh 39 Przewóz	130/1	Lz-LzIII	0,0049	0,0852	dotychczasowe
		Ł-ŁIII	0,0928			130/2	Ł-ŁIII	0,0803	inwestycja	
		Lz-LzIII	0,0049				Tr	0,0420		
		R-RIIIa	0,2593				Ł-ŁIII	0,0125		
							R-RIIIa	0,0034		
						130/3	R-RIIIa	0,2560	0,2560	dotychczasowe
Ogółem:			0,3991	0,3991		Ogółem:		0,3991	0,3991	

Opis zmian: Działka nr 130 dzieli się na działki 130/1 , 130/2, 130/3

Synchronizacja: Ujawniona w Lwh 39 p.l.kat. 611/5, 611/8, 612/4 odpowiada działce ewidencyjnej nr 130.

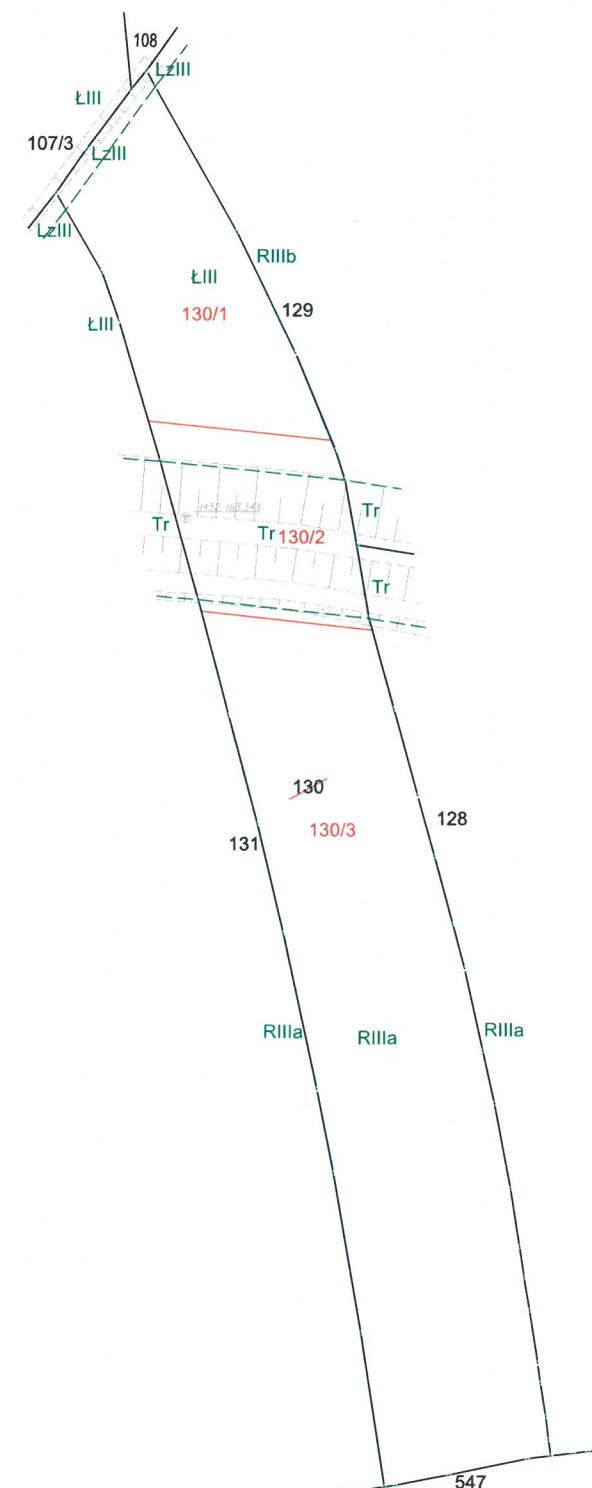

MAPA Z PROJEKTEM PODZIAŁU NIERUCHOMOŚCI oznaczonej w EGiB jako działka nr 130

SKALA 1:1000
woj: małopolskie
m. KRAKÓW
Nr KW: LWH39 Przewóz
126104_9.0108, Podgórze
Nr ident. jedn. Nr obrębu Nazwa jedn. ewid.

ID zgłoszenia: GD-13.6640.4615.2016

25.10.2017r.
Data opracowania

Poświadczam, że niniejszy dokument został opracowany w wyniku prac projektowych i kartograficznych, których rezultatem jest niniejszy projekt techniczny wpisany do ewidencji nieruchomości.	
Organ prowadzący sprawę	PREZYDENT MIASTA KRAKÓWA
Nazwa i adres siedziby organu	P. 1261.2018.4195
Data i godzina wystawienia projektu	04.07.2018
Nazwa i adres siedziby organu	z up. PREZYDENTA MIASTA

Adam Karpiszek
Główny Specjalista
w Wydziale Geodety

Sporządził :
SWECO Engineering Sp. z o.o.
geodeta Robert Rachwański
upr. nr 18799

SWECO Engineering Sp. z o.o.
30-552 Kraków, ul. Wielicka 30
Skr. +48 12 411 21 02, fax +48 12 411 12 65
NIP 676-005-66-30